


LES POINTS DE VUE PC07 ET PC08 SONT EN DEHORS DE LA PRESENTATION,
SE REPORTER AU PLAN DE SITUATION.


580

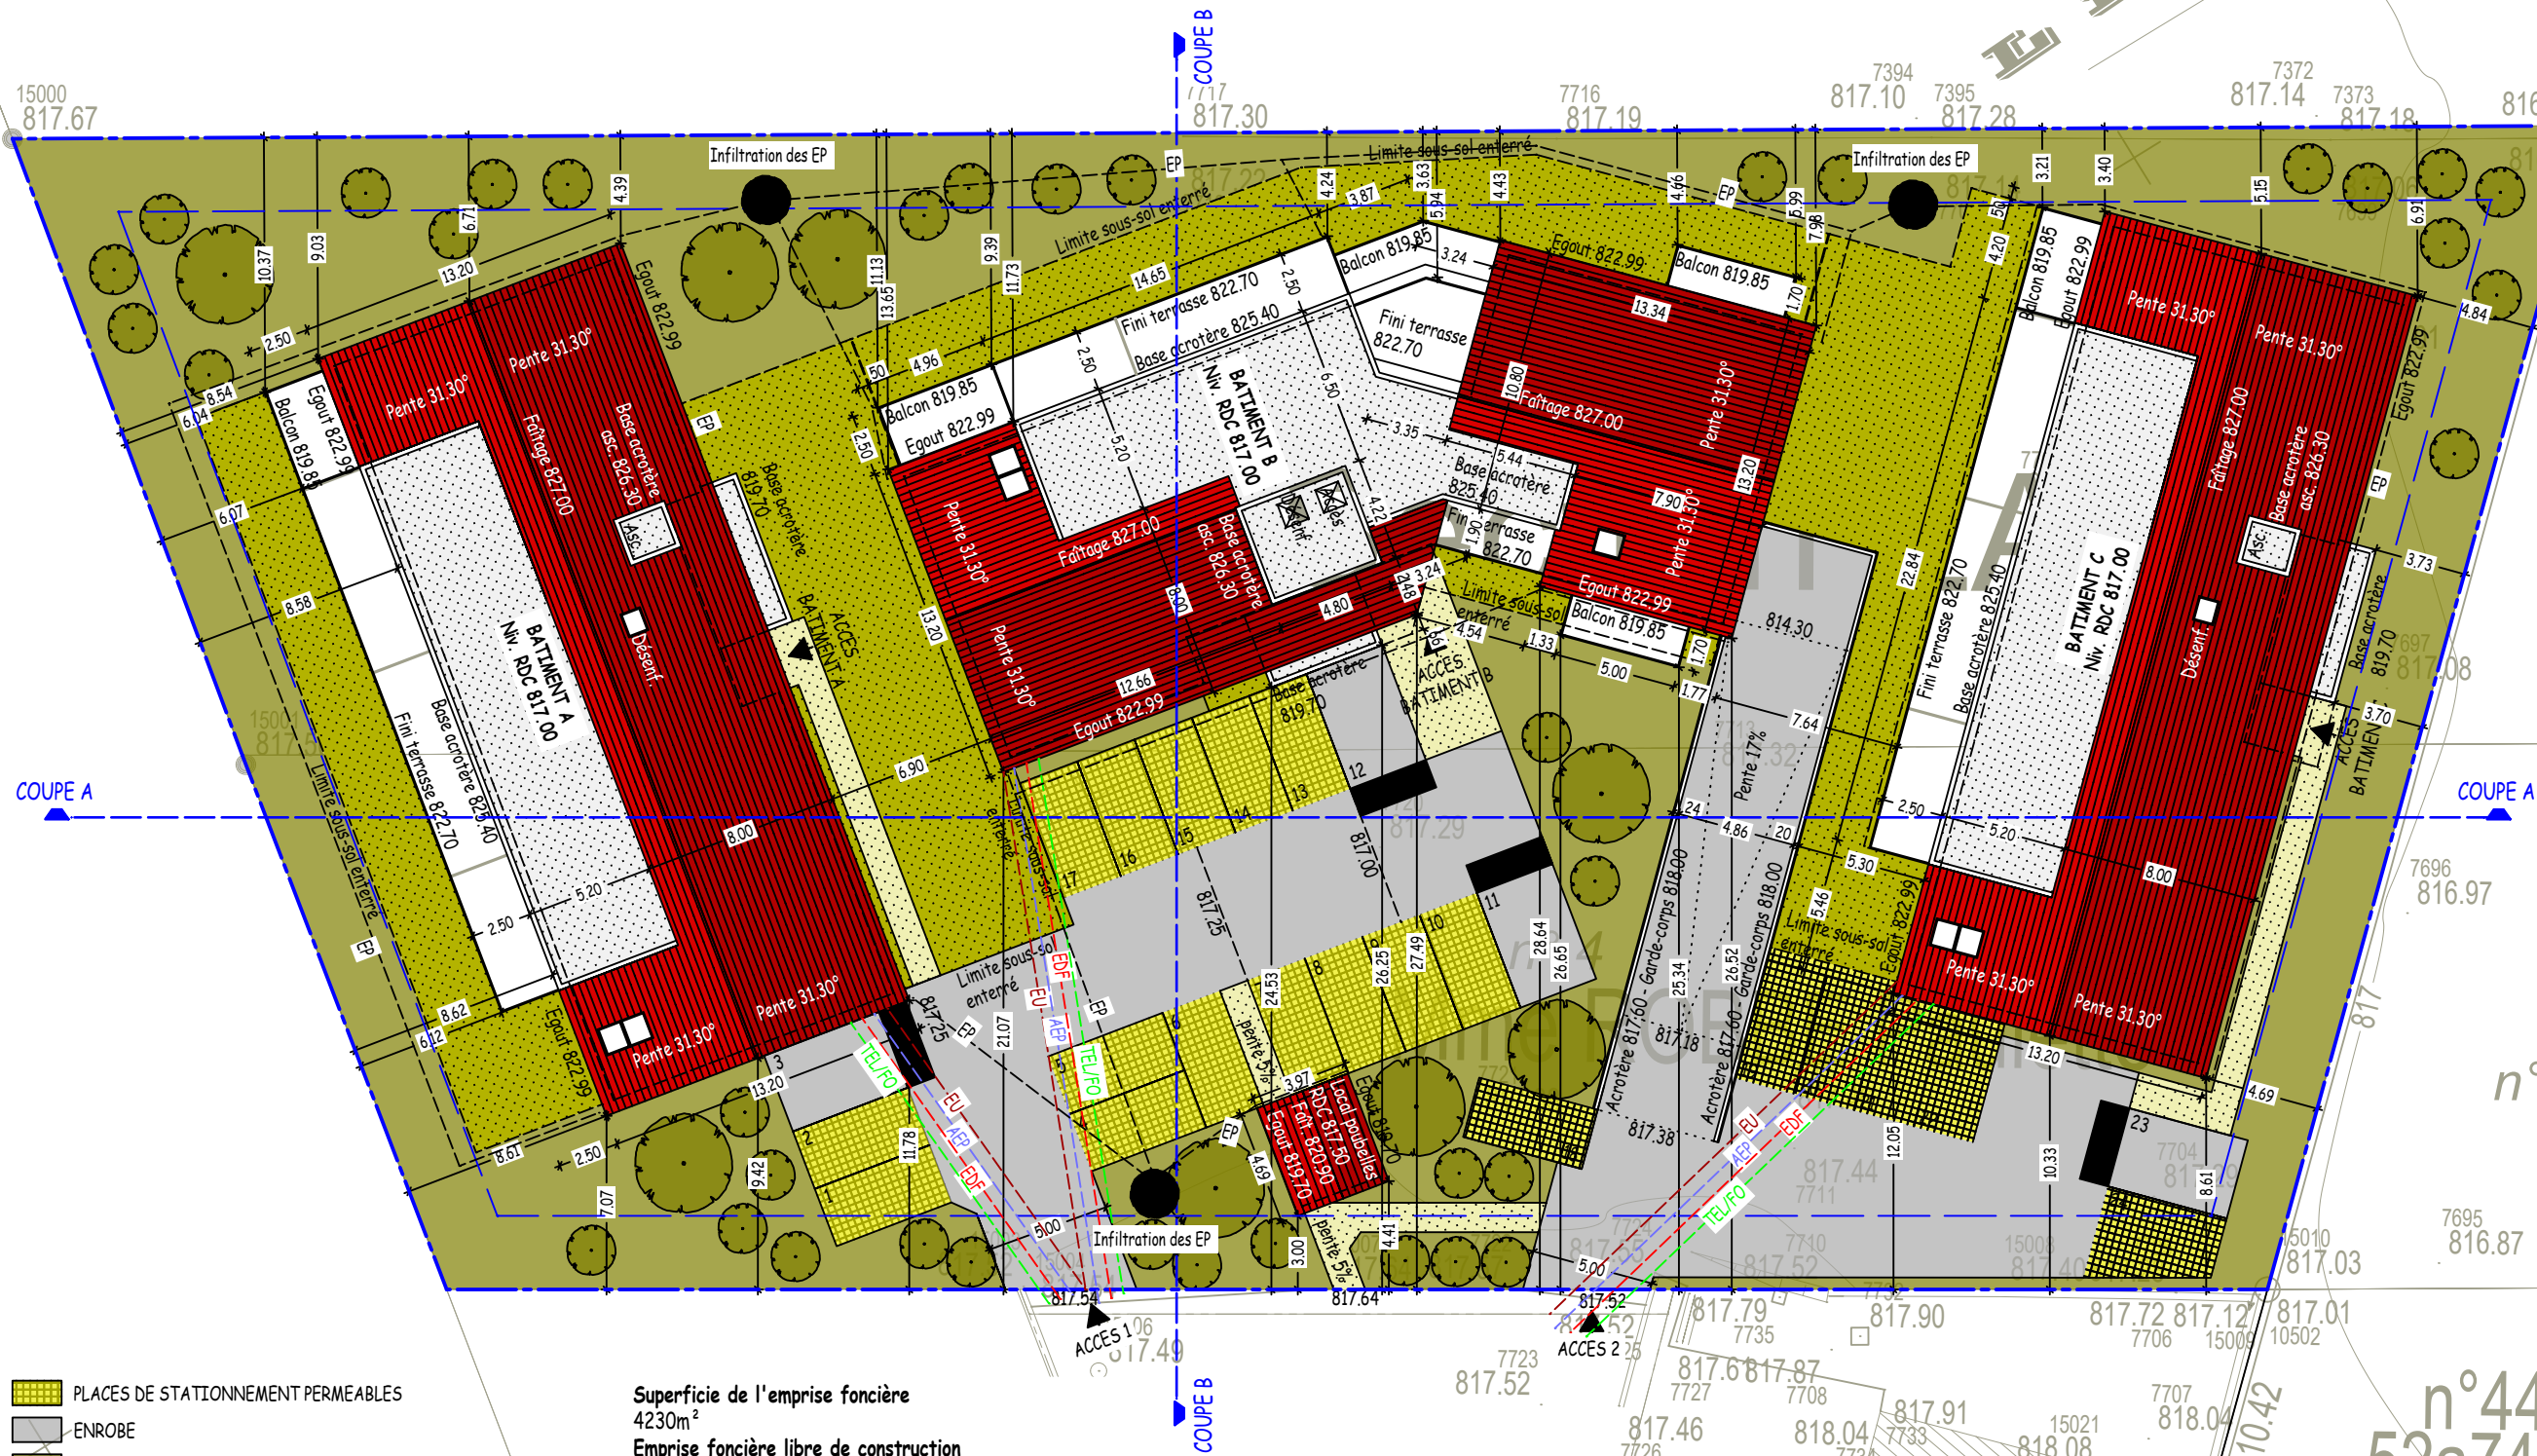

- PLACES DE STATIONNEMENT PERMEABLES
- ENROBE
- ESPACES VERTS EN PLEINE TERRE
- TOITURES TERRASSES VEGETALISEES SUR SOUS-SOL ENTERRE
- TOITURES TERRASSES GRAVILLONNEES
- CHEMINEMENTS PIETONS

Superficie de l'emprise foncière
4230m²
Emprise foncière libre de construction
1982.56m² soit 46.87% de l'emprise foncière
Espaces libres en pleine terre (hors cheminements piétons)
1214.45m² soit 61.26% des espaces libres de construction

PC02 - PLAN DE MASSE
Echelle : 1/300e

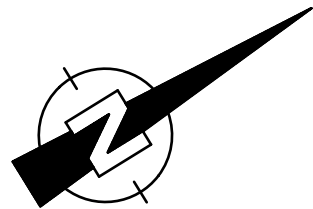

BOLE Céline
Architecte DPLG
BRUDER Pascal
Economiste de la construction
3, rue Edgar Faure / 25300 PONTARLIER
Tel:03.81.46.80.30 / Port:06.78.35.17.42
atelier@paillard-architecte.fr

PROMOTION PELLEGRINI
ZA en béton
25160 OYE ET PALLET
Projet
CONSTRUCTION DE 3 COLLECTIFS
Rue de la Plaine de Champagne
25300 PONTARLIER



Dossier n° 22-045	Date 04/02/2025
LC	PC