
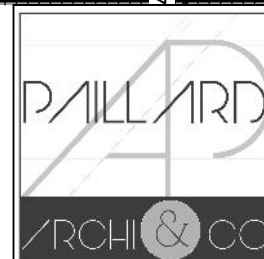
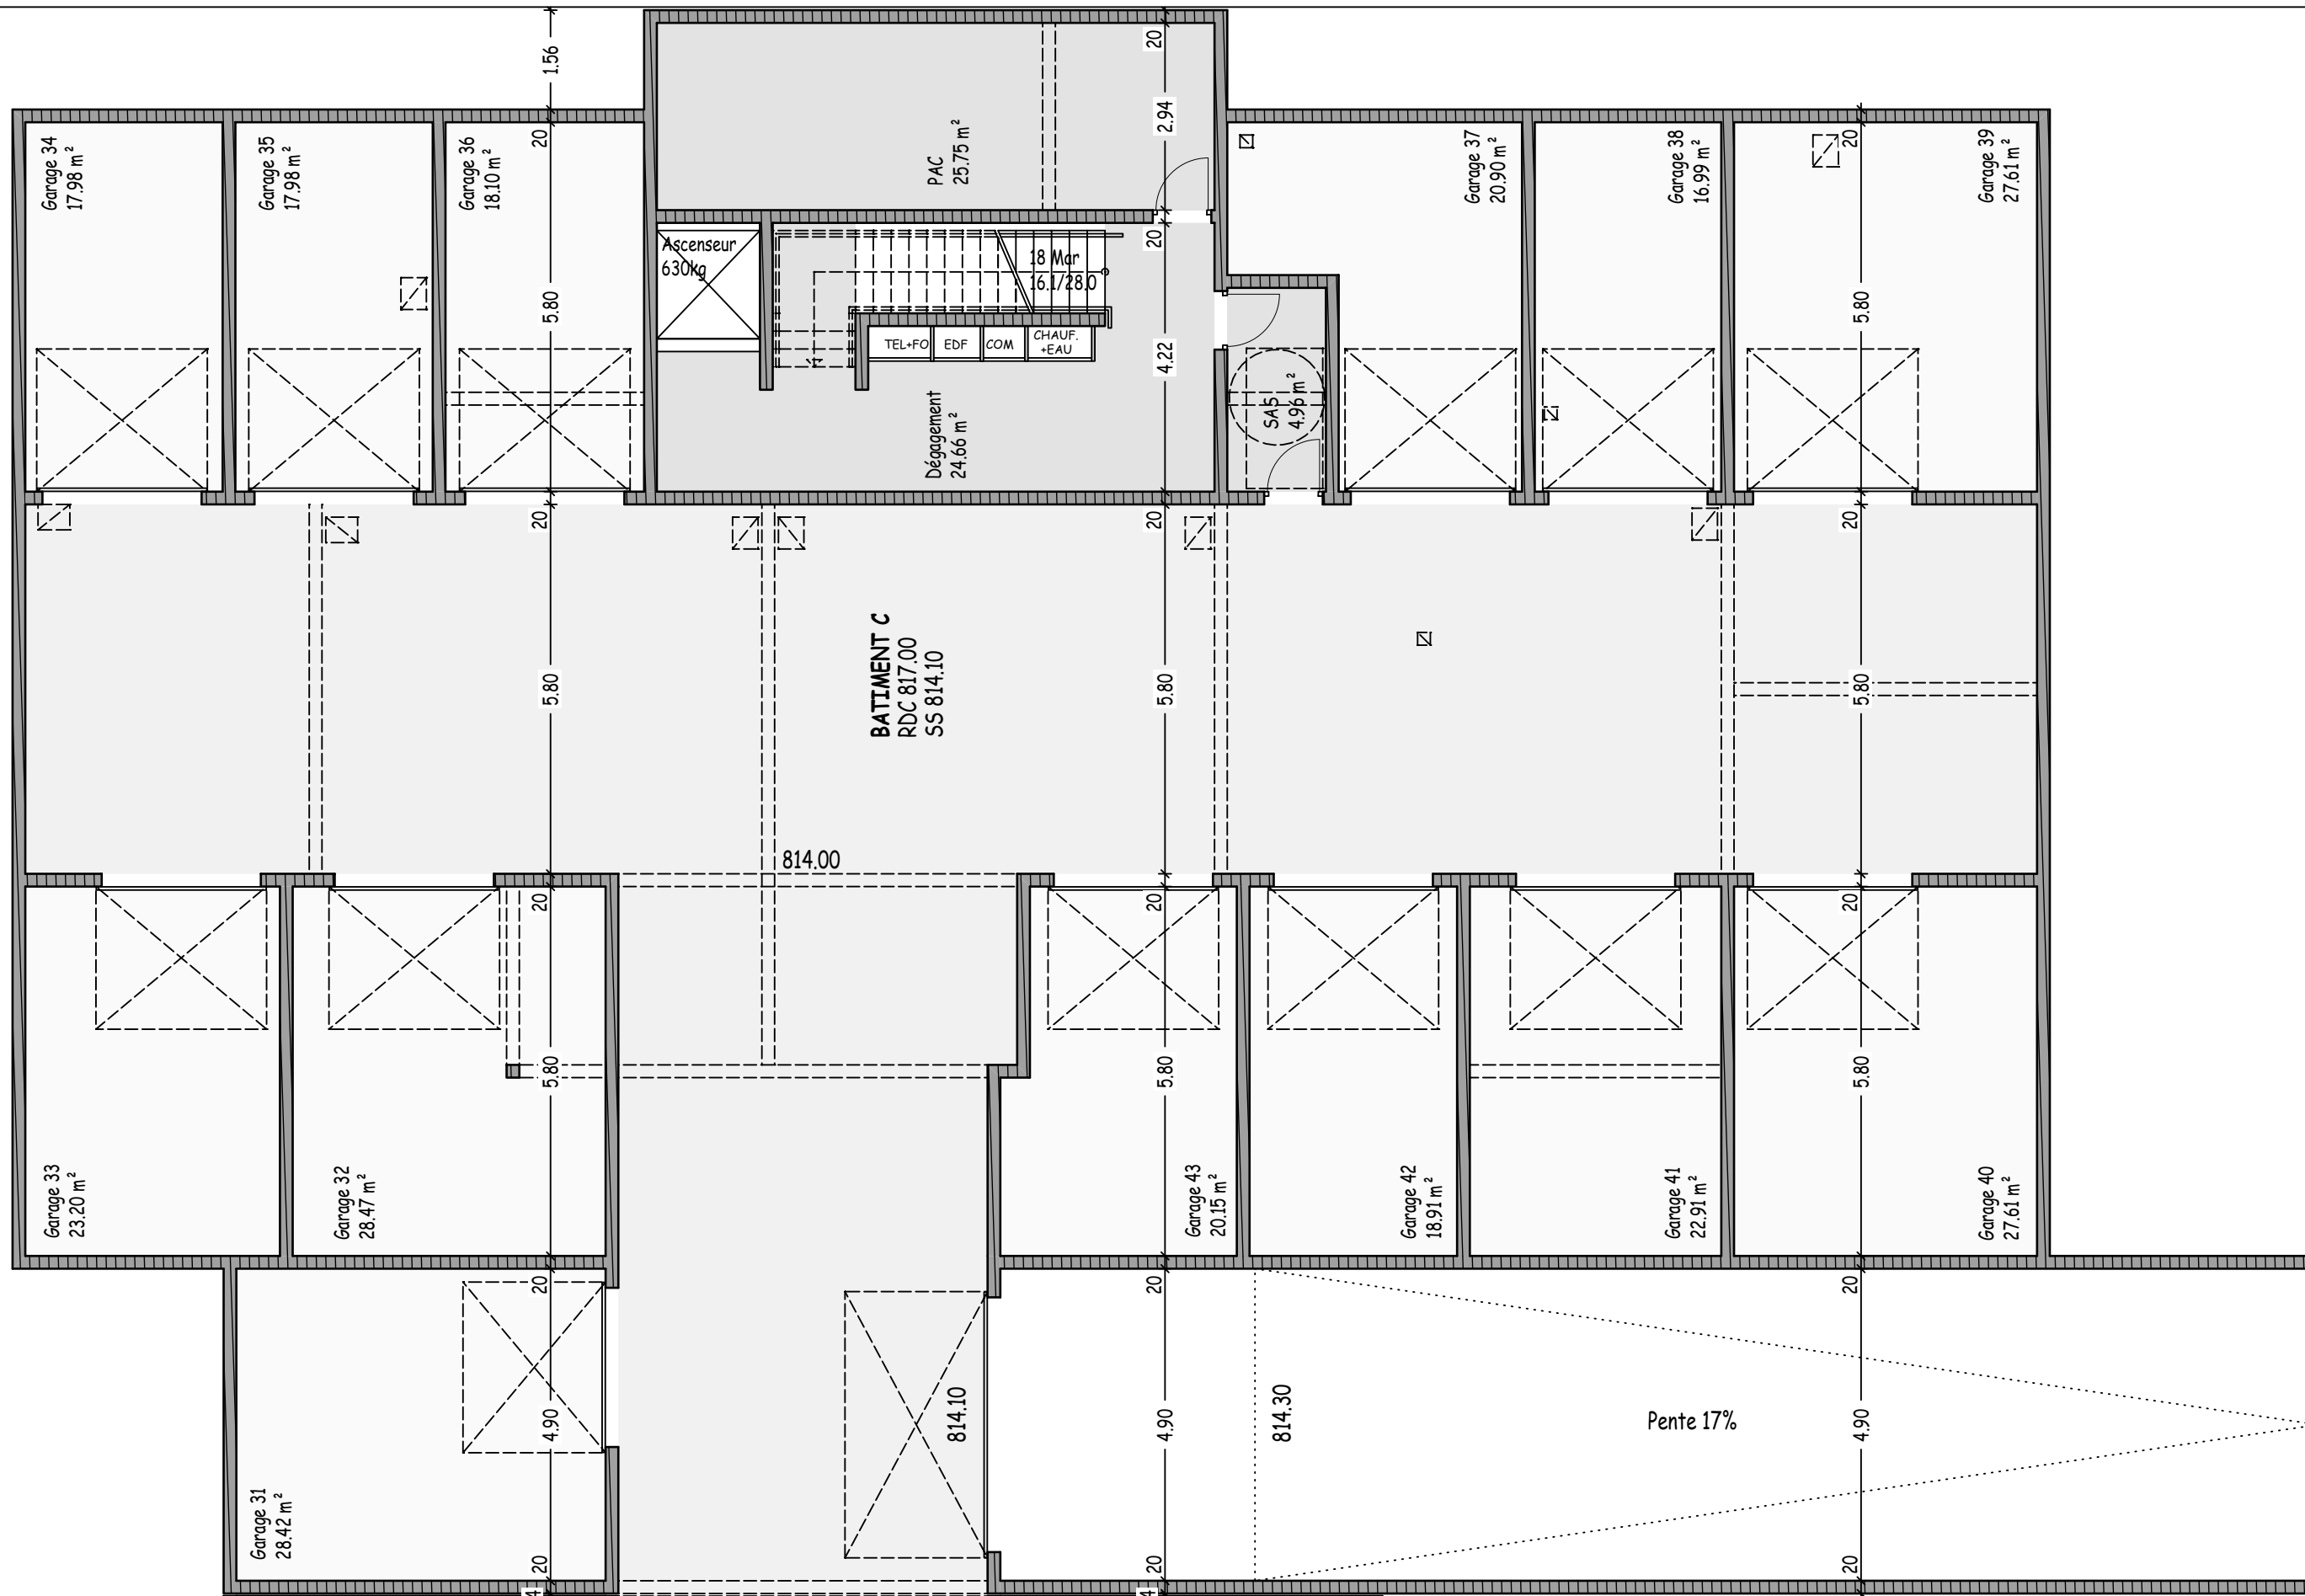


BATIMENT C - NIVEAU SOUS-SOL
Echelle : 1/100e


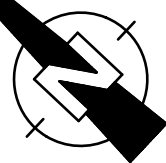


BOLE Céline
Architecte DPLG
BRUDER Pascal
Economiste de la construction
3, rue Edgar Faure / 25300 PONTARLIER
Tel:03.81.46.80.30 / Port:06.78.35.17.42
atelier@paillard-architecte.fr

PROMOTION PELLEGRINI
ZA en béton
25160 OYE ET PALLET
Projet
CONSTRUCTION DE 3 COLLECTIFS
Rue de la Plaine de Champagne
25300 PONTARLIER

Dossier n° 22-045	Date 04/02/2025
LC	APD


BATIMENT C - NIVEAU RDC
Echelle : 1/100e

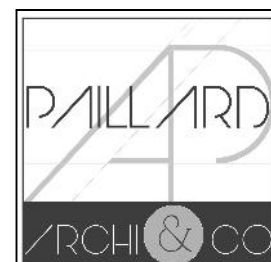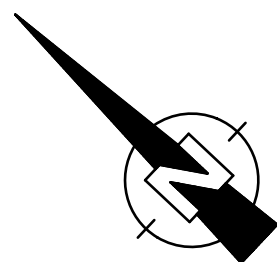



BOLE Céline
Architecte DPLG
BRUDER Pascal
Economiste de la construction
3, rue Edgar Faure / 25300 PONTARLIER
Tel: 03.81.46.80.30 / Port: 06.78.35.17.42
atelier@paillard-architecte.fr

PROMOTION PELLEGRINI
ZA en béton
25160 OYE ET PALLET
Projet
CONSTRUCTION DE 3 COLLECTIFS
Rue de la Plaine de Champagne
25300 PONTARLIER

Dossier n° 22-045	Date 04/02/2025
LC	APD

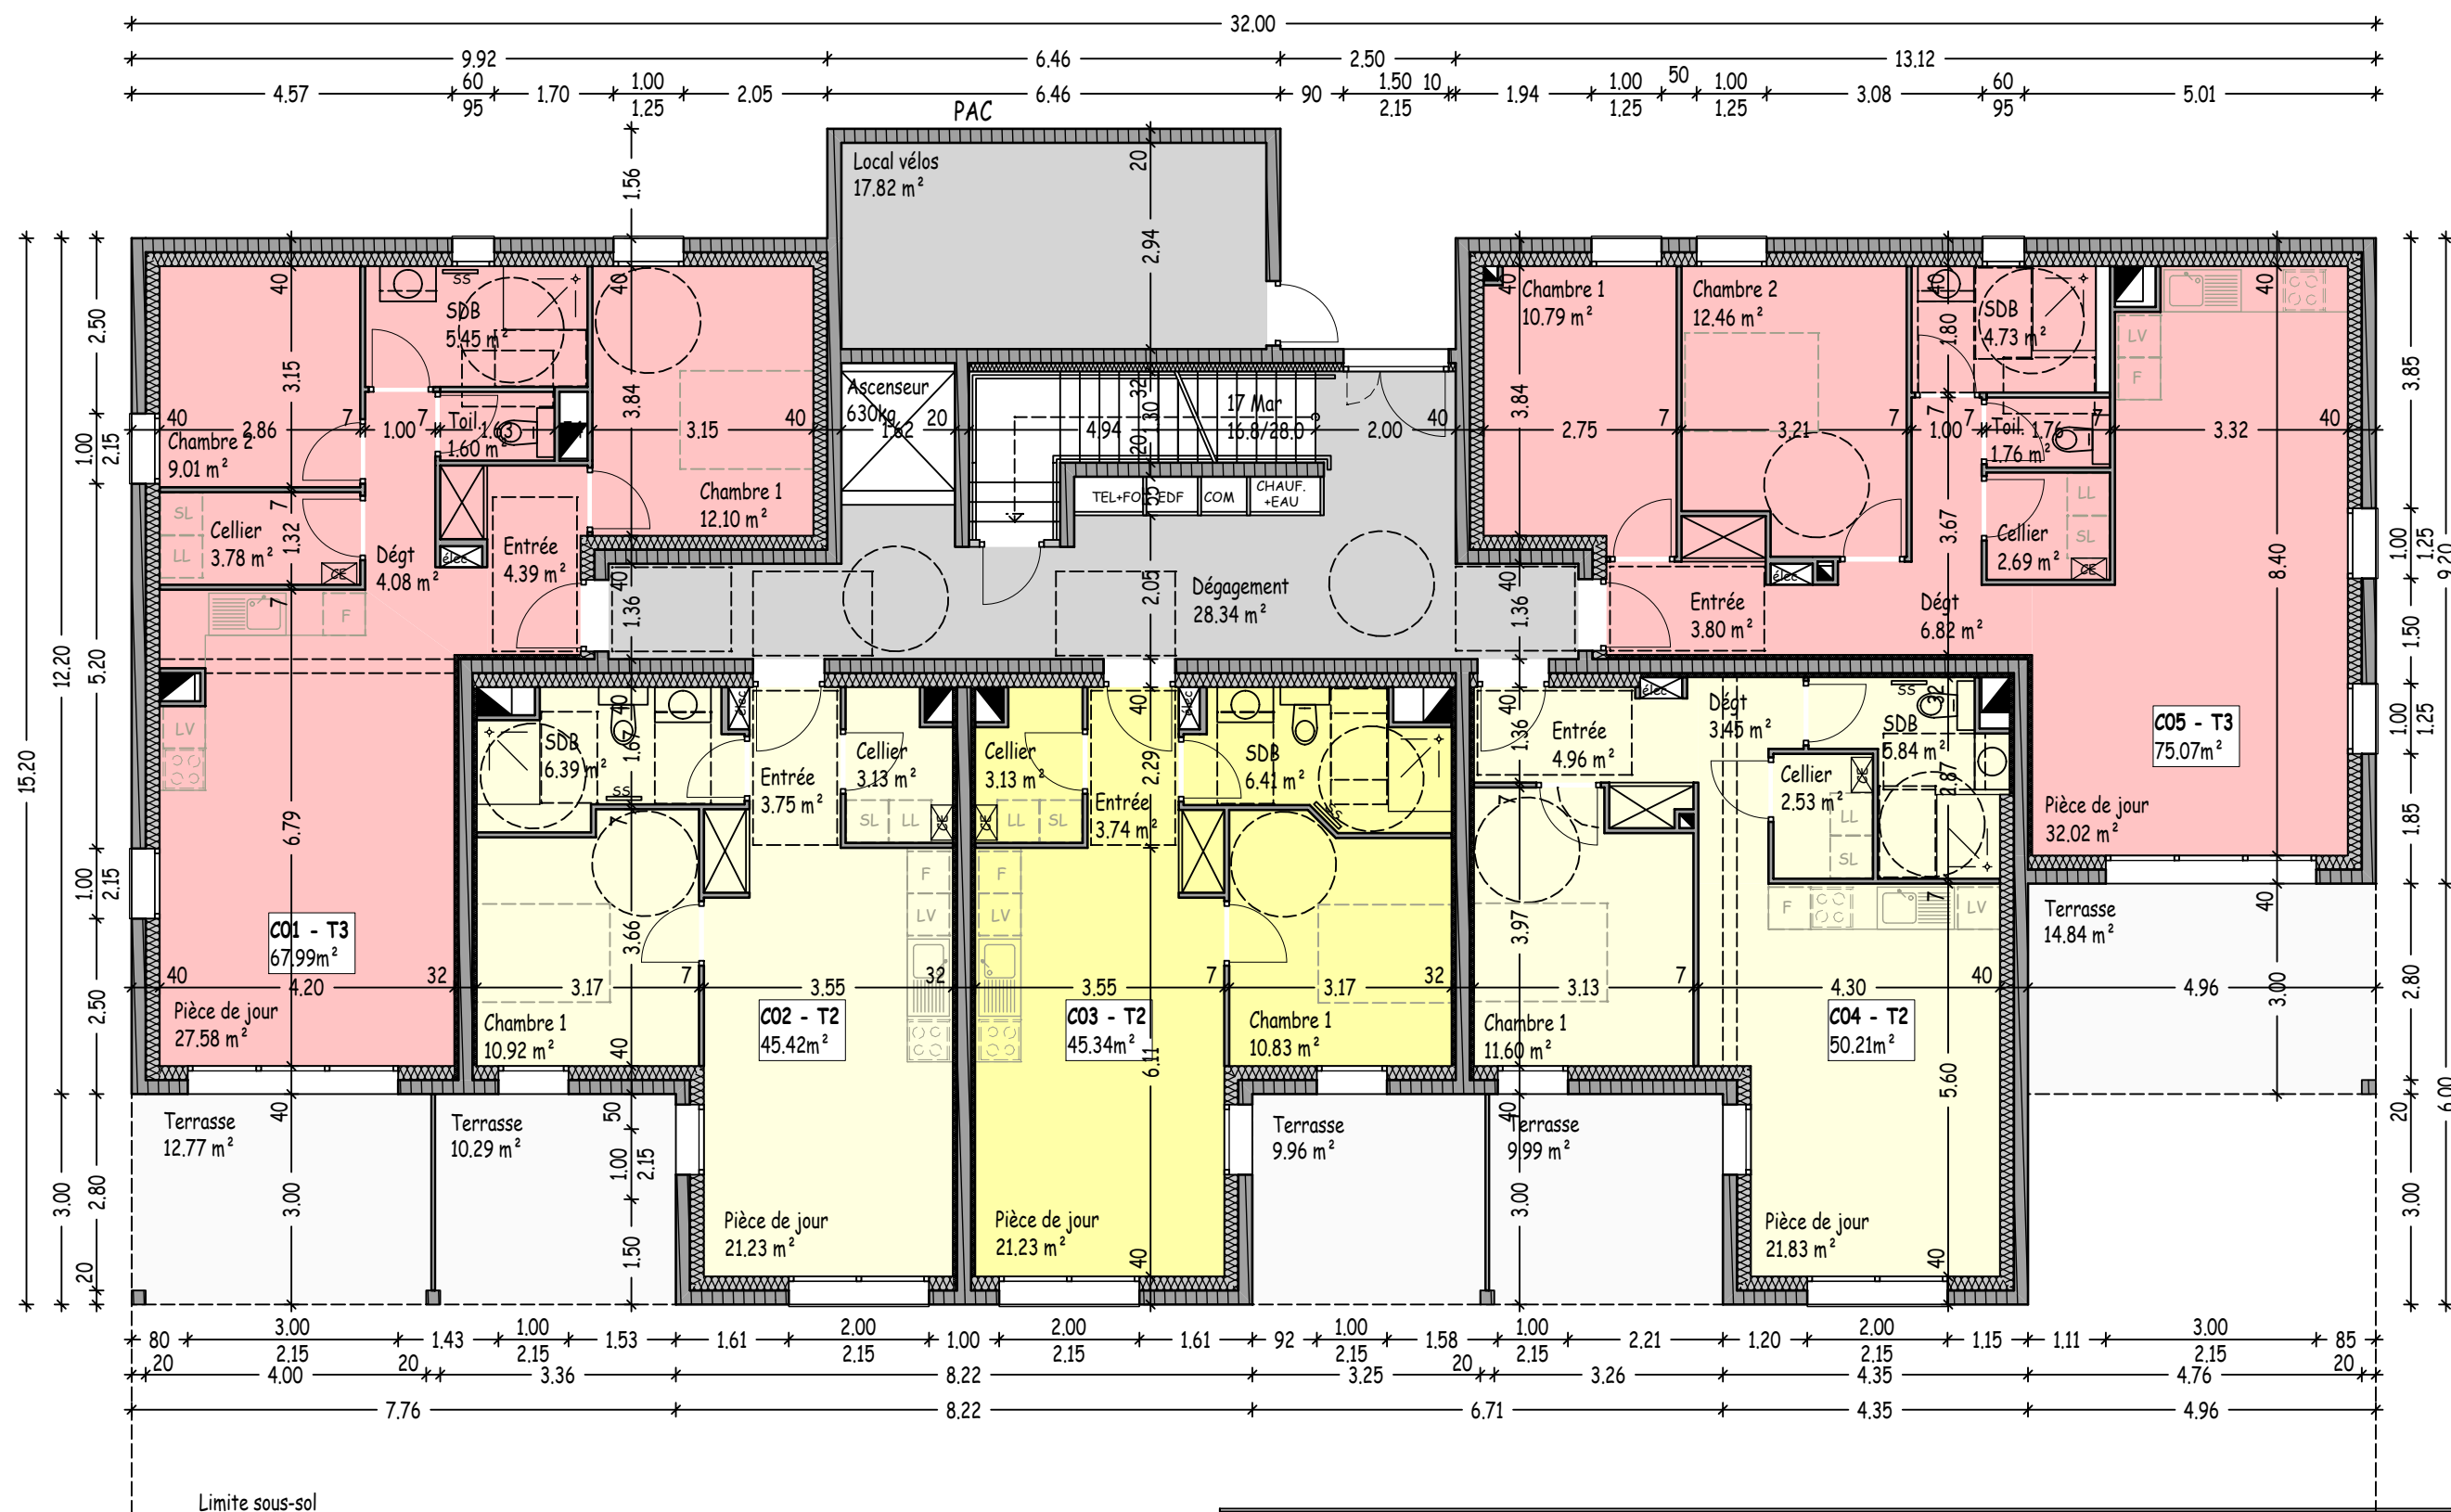



BATIMENT C - NIVEAU R+1
Echelle : 1/100e

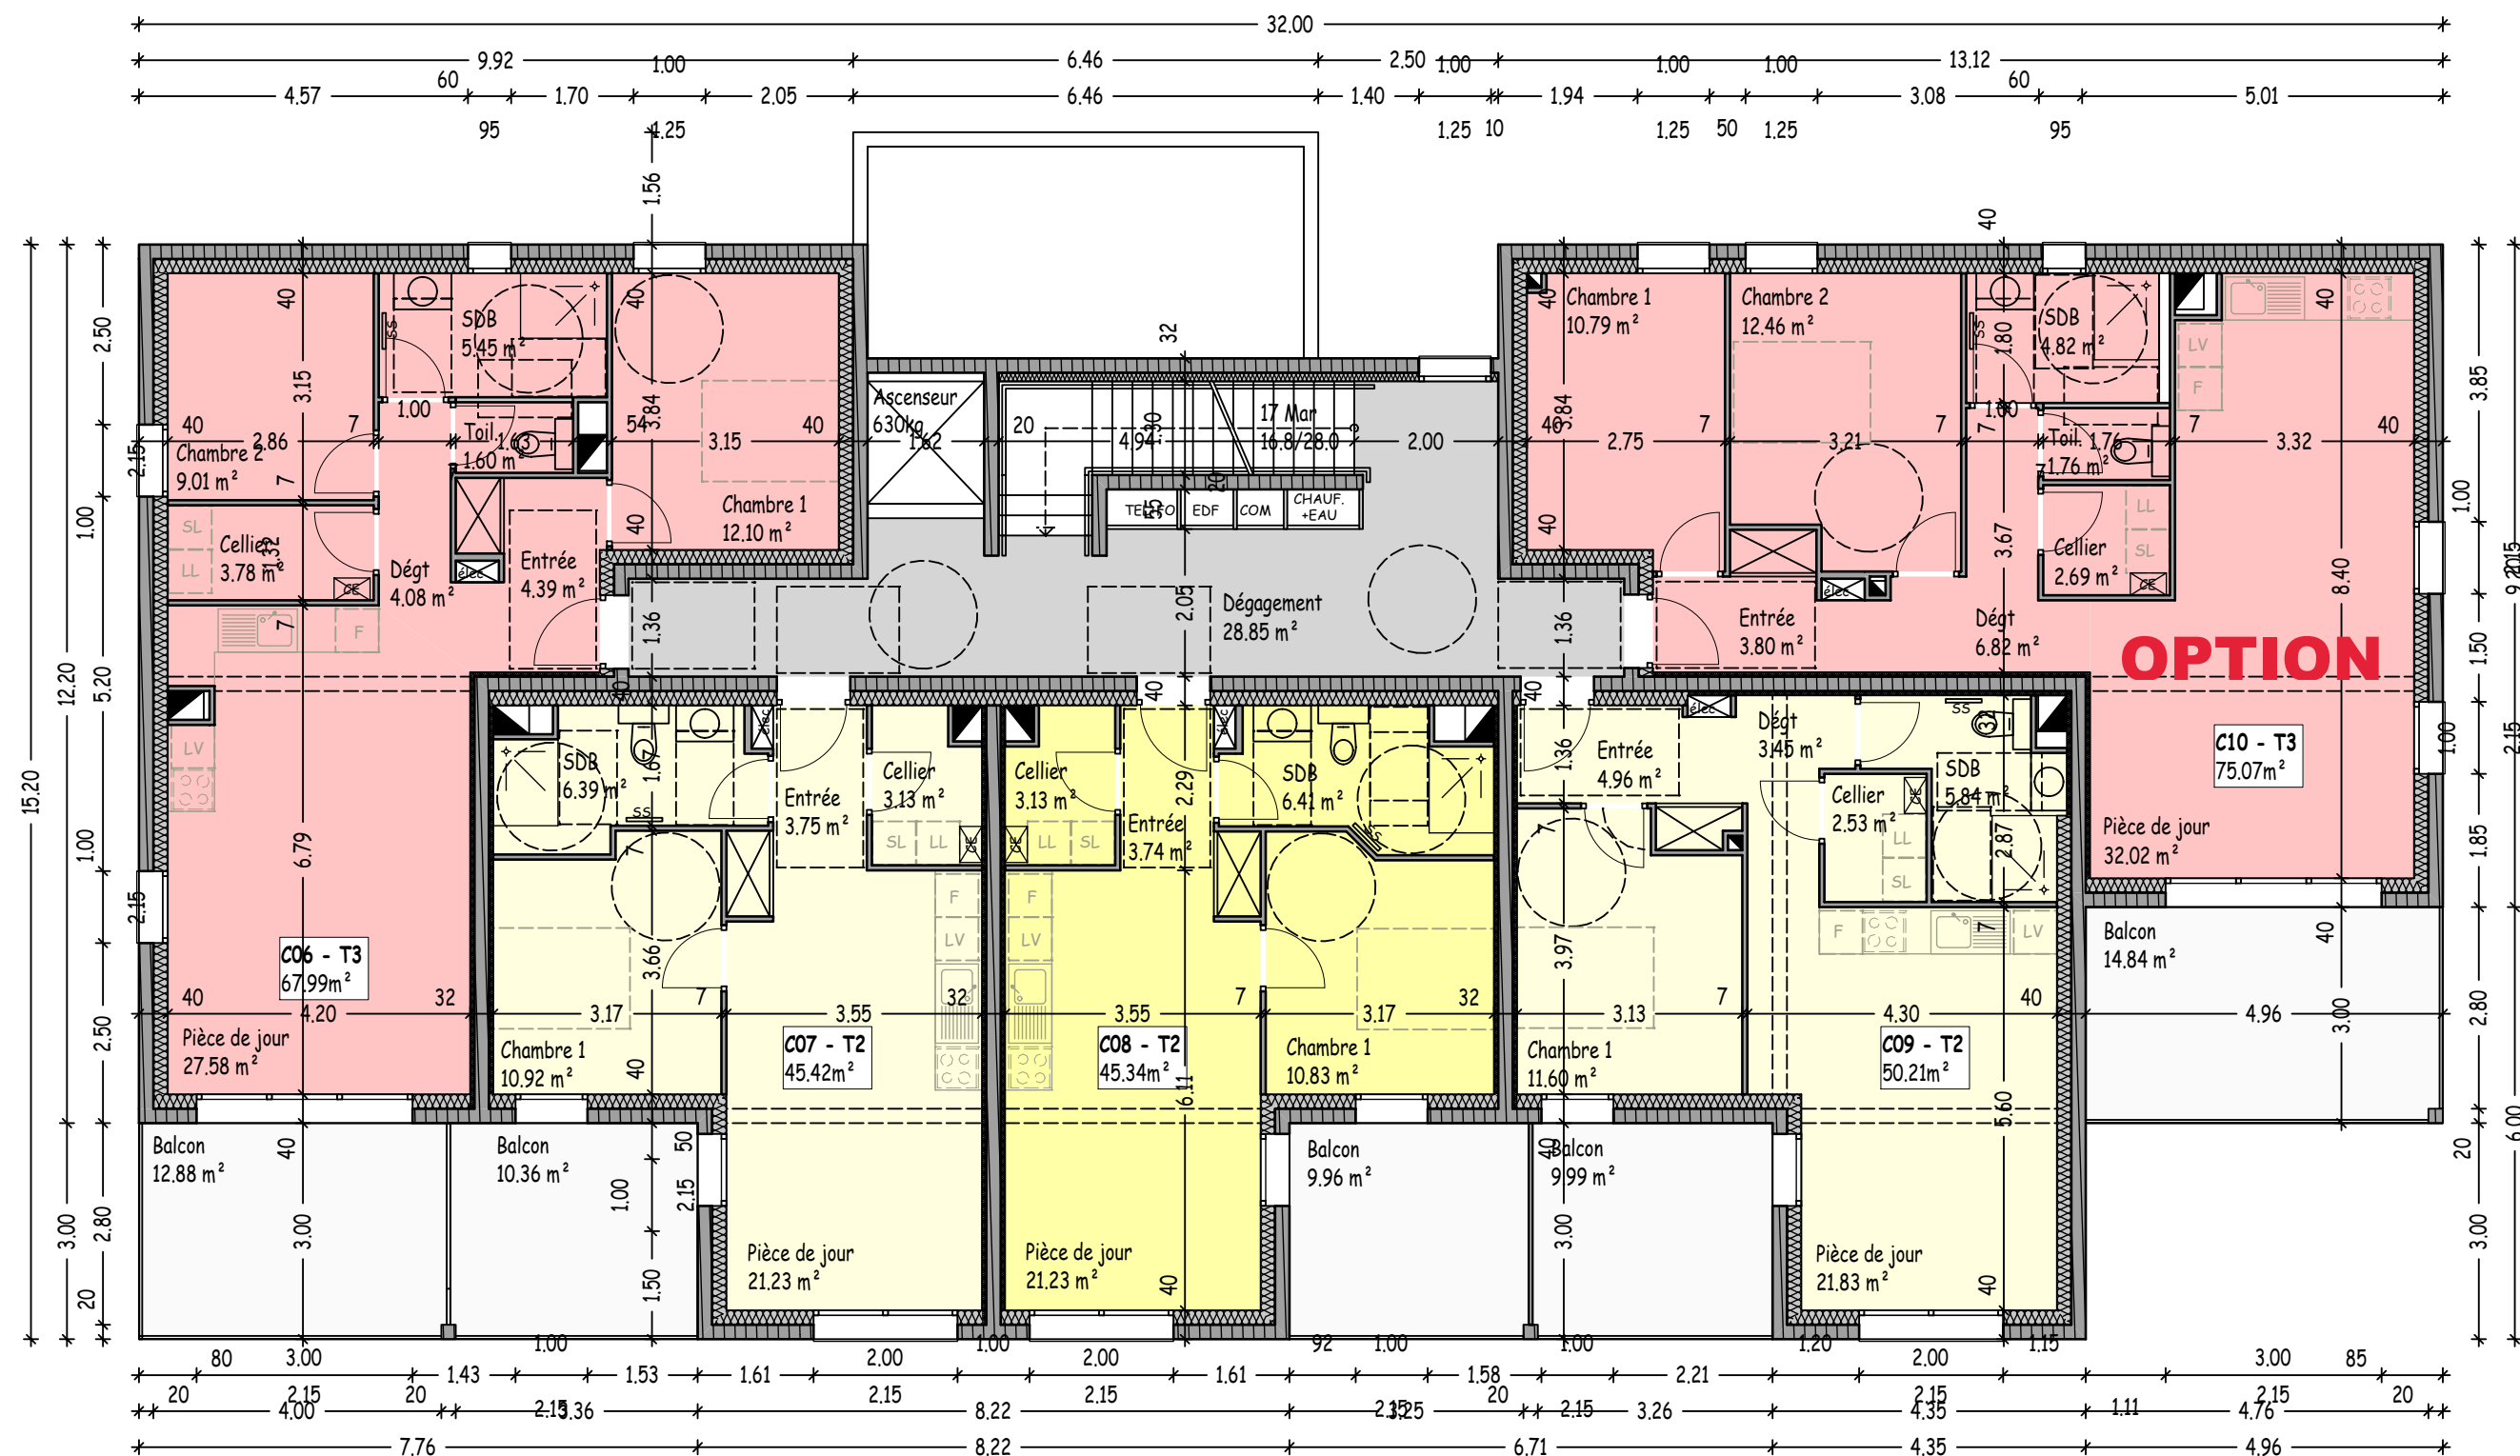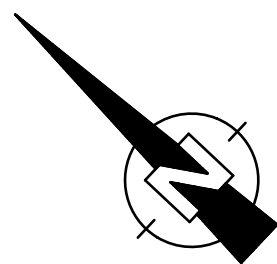

	BOLE Céline Architecte DPLG BRUDER Pascal Economiste de la construction 3, rue Edgar Faure / 25300 PONTARLIER Tel: 03.81.46.80.30 / Port: 06.78.35.17.42 atelier@paillard-architecte.fr	PROMOTION PELLEGRINI ZA en béton 25160 OYE ET PALLET Projet CONSTRUCTION DE 3 COLLECTIFS Rue de la Plaine de Champagne 25300 PONTARLIER	Dossier n° 22-045	Date 04/02/2025
			LC	APD

BATIMENT C - NIVEAU ATTIQUE
COMBLE

Echelle : 1/100e

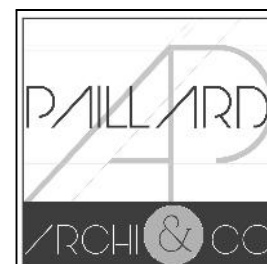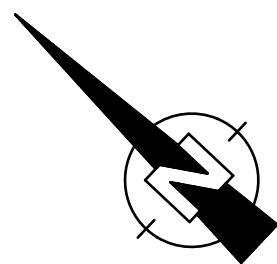

BOLE Céline
Architecte DPLG
BRUDER Pascal
Economiste de la construction
3, rue Edgar Faure / 25300 PONTARLIER
Tel:03.81.46.80.30 / Port:06.78.35.17.42
atelier@paillard-architecte.fr

PROMOTION PELLEGRINI
ZA en béton
25160 OYE ET PALLET
Projet
CONSTRUCTION DE 3 COLLECTIFS
Rue de la Plaine de Champagne
25300 PONTARLIER

Dossier n° 22-045	Date 04/02/2025
LC	APD

