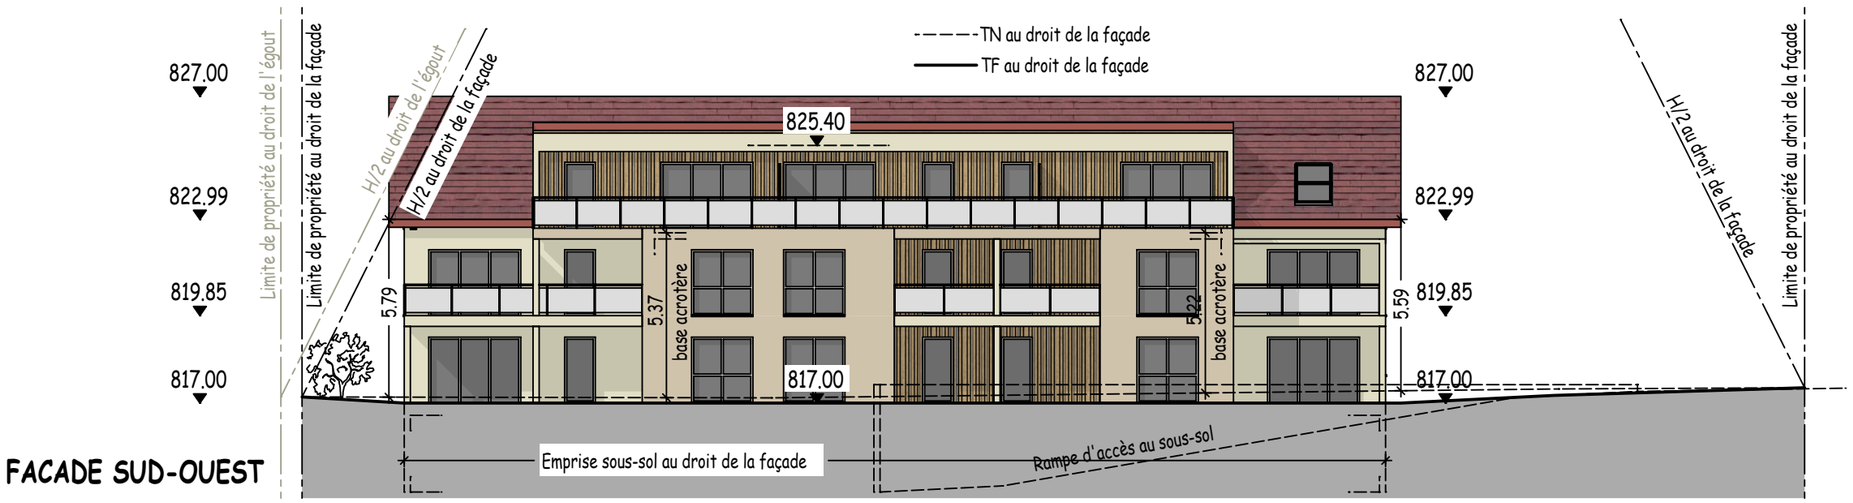

FACADE SUD-OUEST

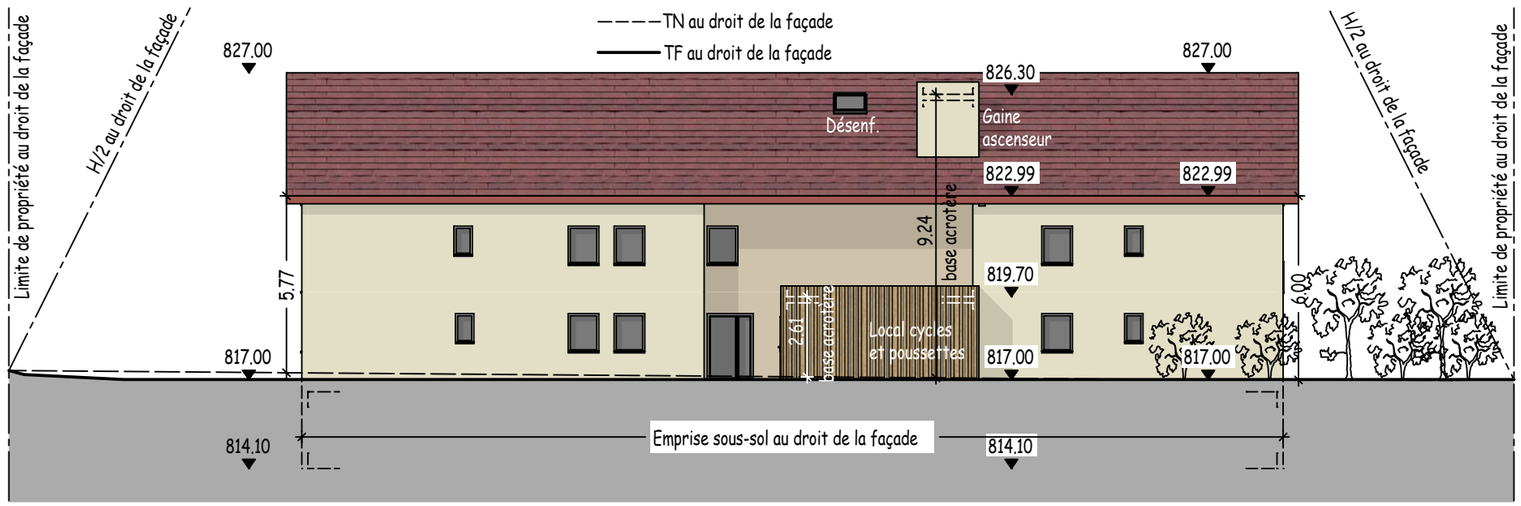

FACADE NORD-EST

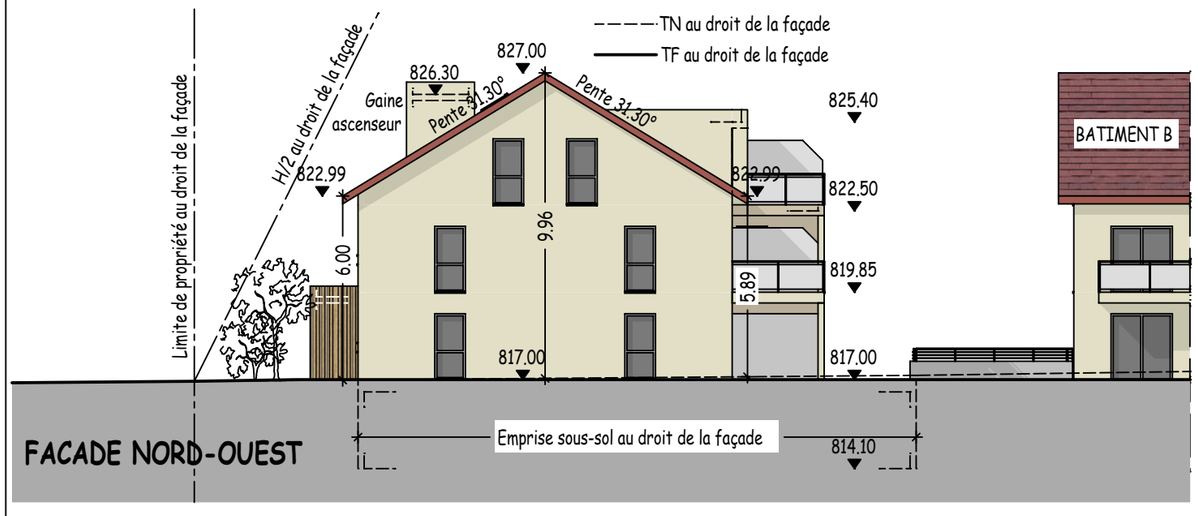

FACADE NORD-OUEST

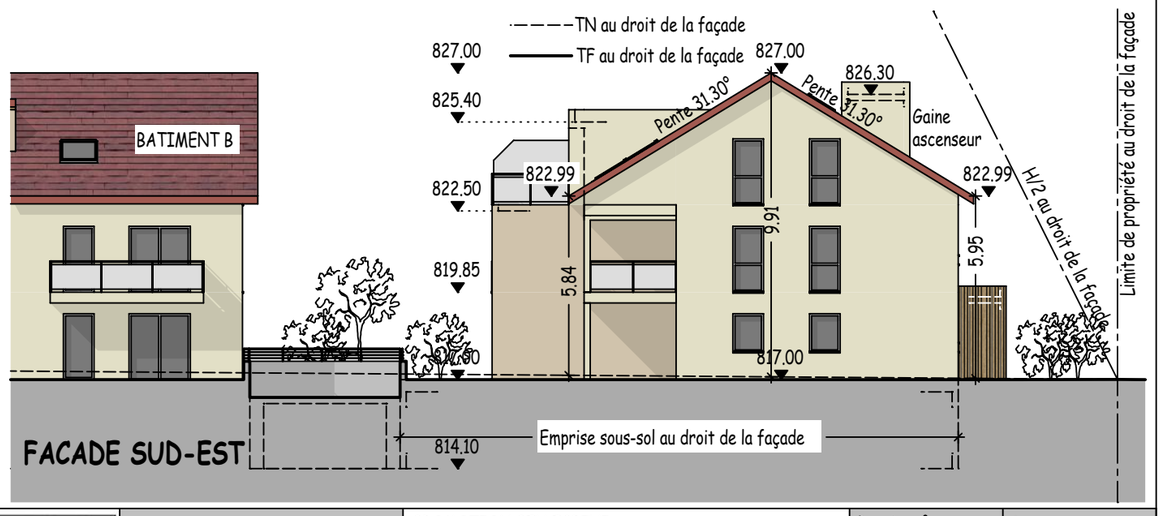

FACADE SUD-EST

PC05 - FACADES BATIMENT C

Echelle : 1/200e

PAILLARD ARCHI & CO

BOLE Céline
Architecte DPLG
BRUDER Pascal
Economiste de la construction

3, rue Edgar Faure / 25300 PONTARLIER
Tel:03.81.46.80.30 / Port:06.78.35.17.42
atelier@paillard-architecte.fr

PROMOTION PELLEGRINI
ZA en béton
25160 OYE ET PALLET

Projet
CONSTRUCTION DE 3 COLLECTIFS

Rue de la Plaine de Champagne
25300 PONTARLIER

Dossier n° 22-045

Date 04/02/2025

LC

PC