



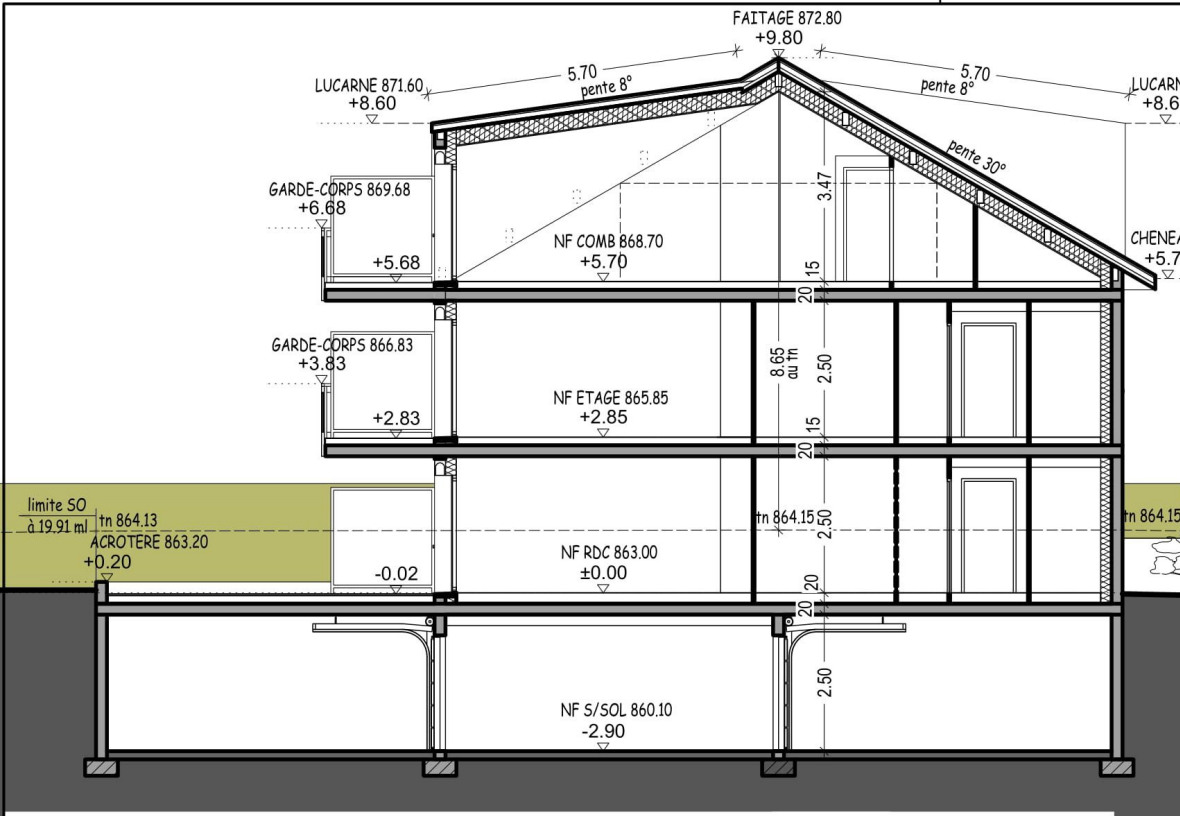

COUPE A  
1/100°

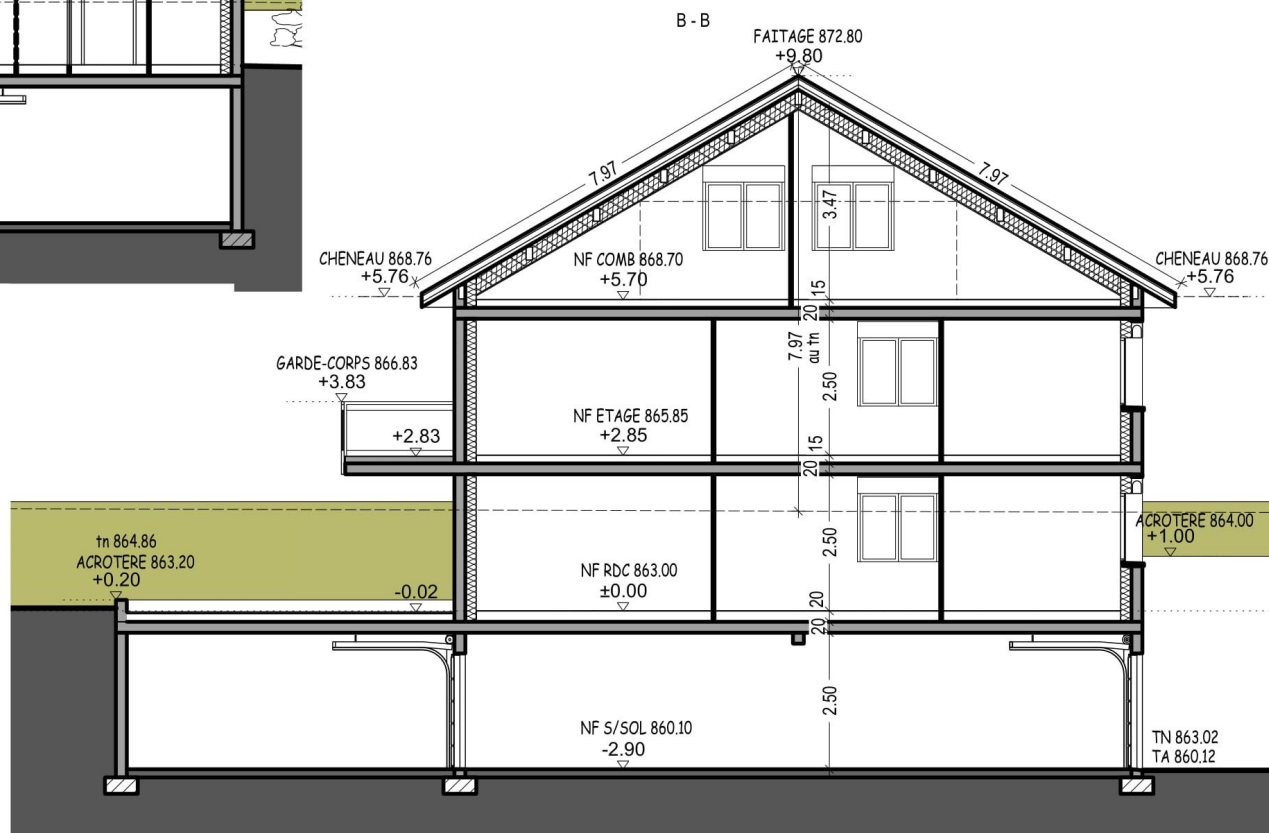

COUPE B  
1/100°

**SARL PAILLARD ARCHI & CO**  
BOLE Céline, Architecte DPLG  
BRUDER Pascal, économiste de la construction  
3, rue Edgar Faure / 25300 PONTARLIER  
Tel:03.81.46.80.30 / Port:06.78.35.17.42  
atelier@paillard-architecte.fr

Maître d'ouvrage  
**PROMOTION PELLEGRINI**  
ZA En Béton - 25160 OYE ET PALLET




Projet  
**CONSTRUCTION COLLECTIF 11 LGTS**  
Allée des Iris - 25 650 GILLEY

Dossier n°  
22-032

Dessinateur  
**VIEILLE**  
Hélène

Phase  
**APD2**

Date  
**13/12/2022**

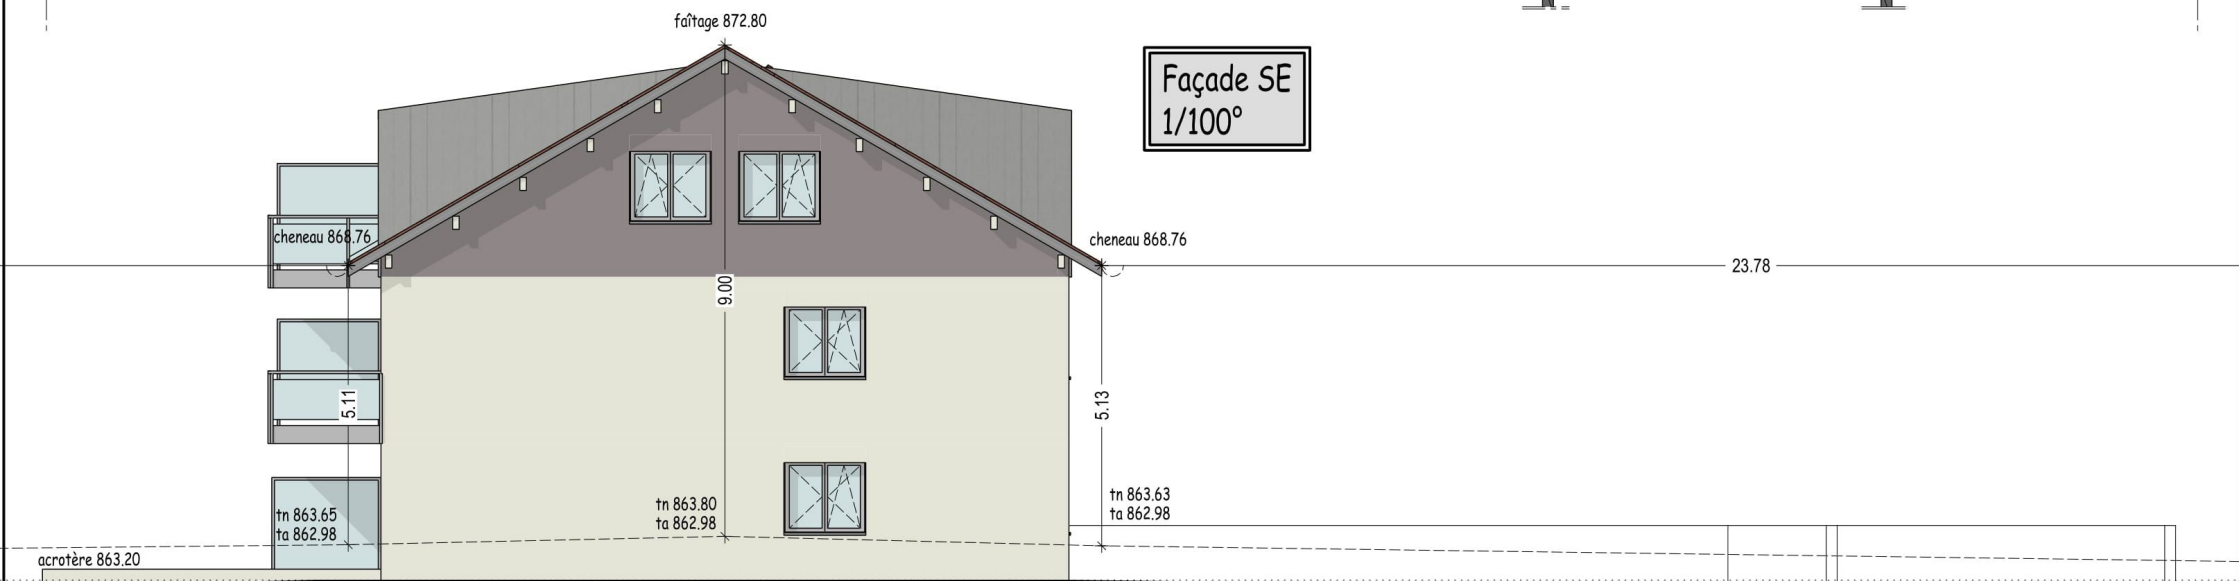

**SARL PAILLARD ARCHI & CO**  
 BOLE Céline, Architecte DPLG  
 BRUDER Pascal, économiste de la construction  
 3, rue Edgar Faure / 25300 PONTARLIER  
 Tel: 03.81.46.80.30 / Port: 06.78.35.17.42  
 atelier@paillard-architecte.fr

Maître d'ouvrage  
**PROMOTION PELLEGRINI**  
 ZA En Béton - 25160 OYE ET PALLET



Dossier n°  
 22-032

Phase  
 APD2


Projet  
**CONSTRUCTION COLLECTIF 11 LGTS**  
 Allée des Iris - 25 650 GILLEY

Dessinateur  
**VIEILLE**  
 Hélène

Date  
 13/12/2022



Façade SO  
1/100°

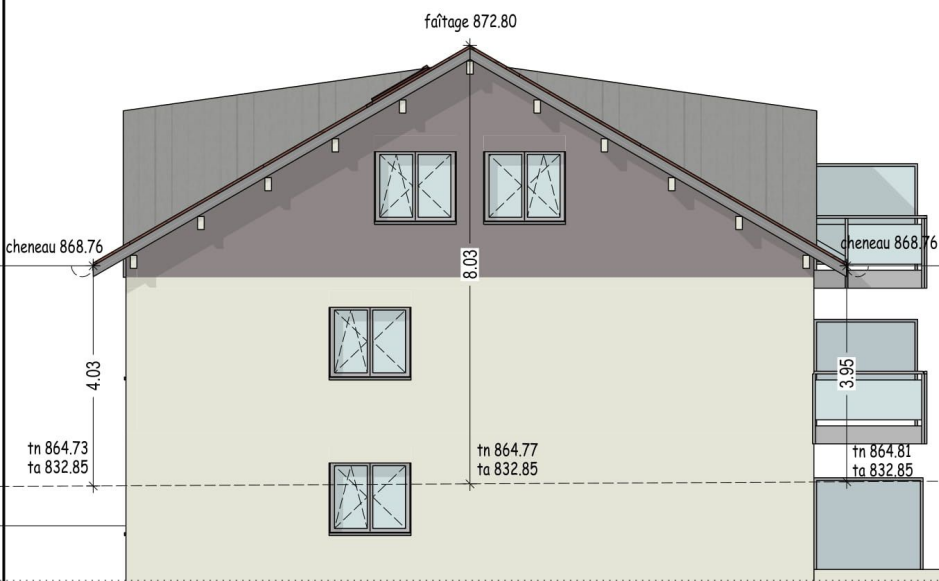

Façade NO  
1/100°

**SARL PAILLARD ARCHI & CO**  
 BOLE Céline, Architecte DPLG  
 BRUDER Pascal, économiste de la construction  
 3, rue Edgar Faure / 25300 PONTARLIER  
 Tel: 03.81.46.80.30 / Port: 06.78.35.17.42  
 atelier@paillard-architecte.fr

Maître d'ouvrage  
**PROMOTION PELLEGRINI**  
 ZA En Béton - 25160 OYE ET PALLET



Dossier n°  
 22-032

Phase  
 APD2

Projet  
**CONSTRUCTION COLLECTIF 11 LGTS**  
 Allée des Iris - 25 650 GILLEY

Dessinateur  
**VIEILLE**  
 Hélène

Date  
 13/12/2022