


Section AE
N°61 "3, Allée des Iris" - 1011 m
N°62 "Pâture Dessous" - 219 m²
N°63 "Allée des Iris" - 986 m²
Superficie = 2216 m²

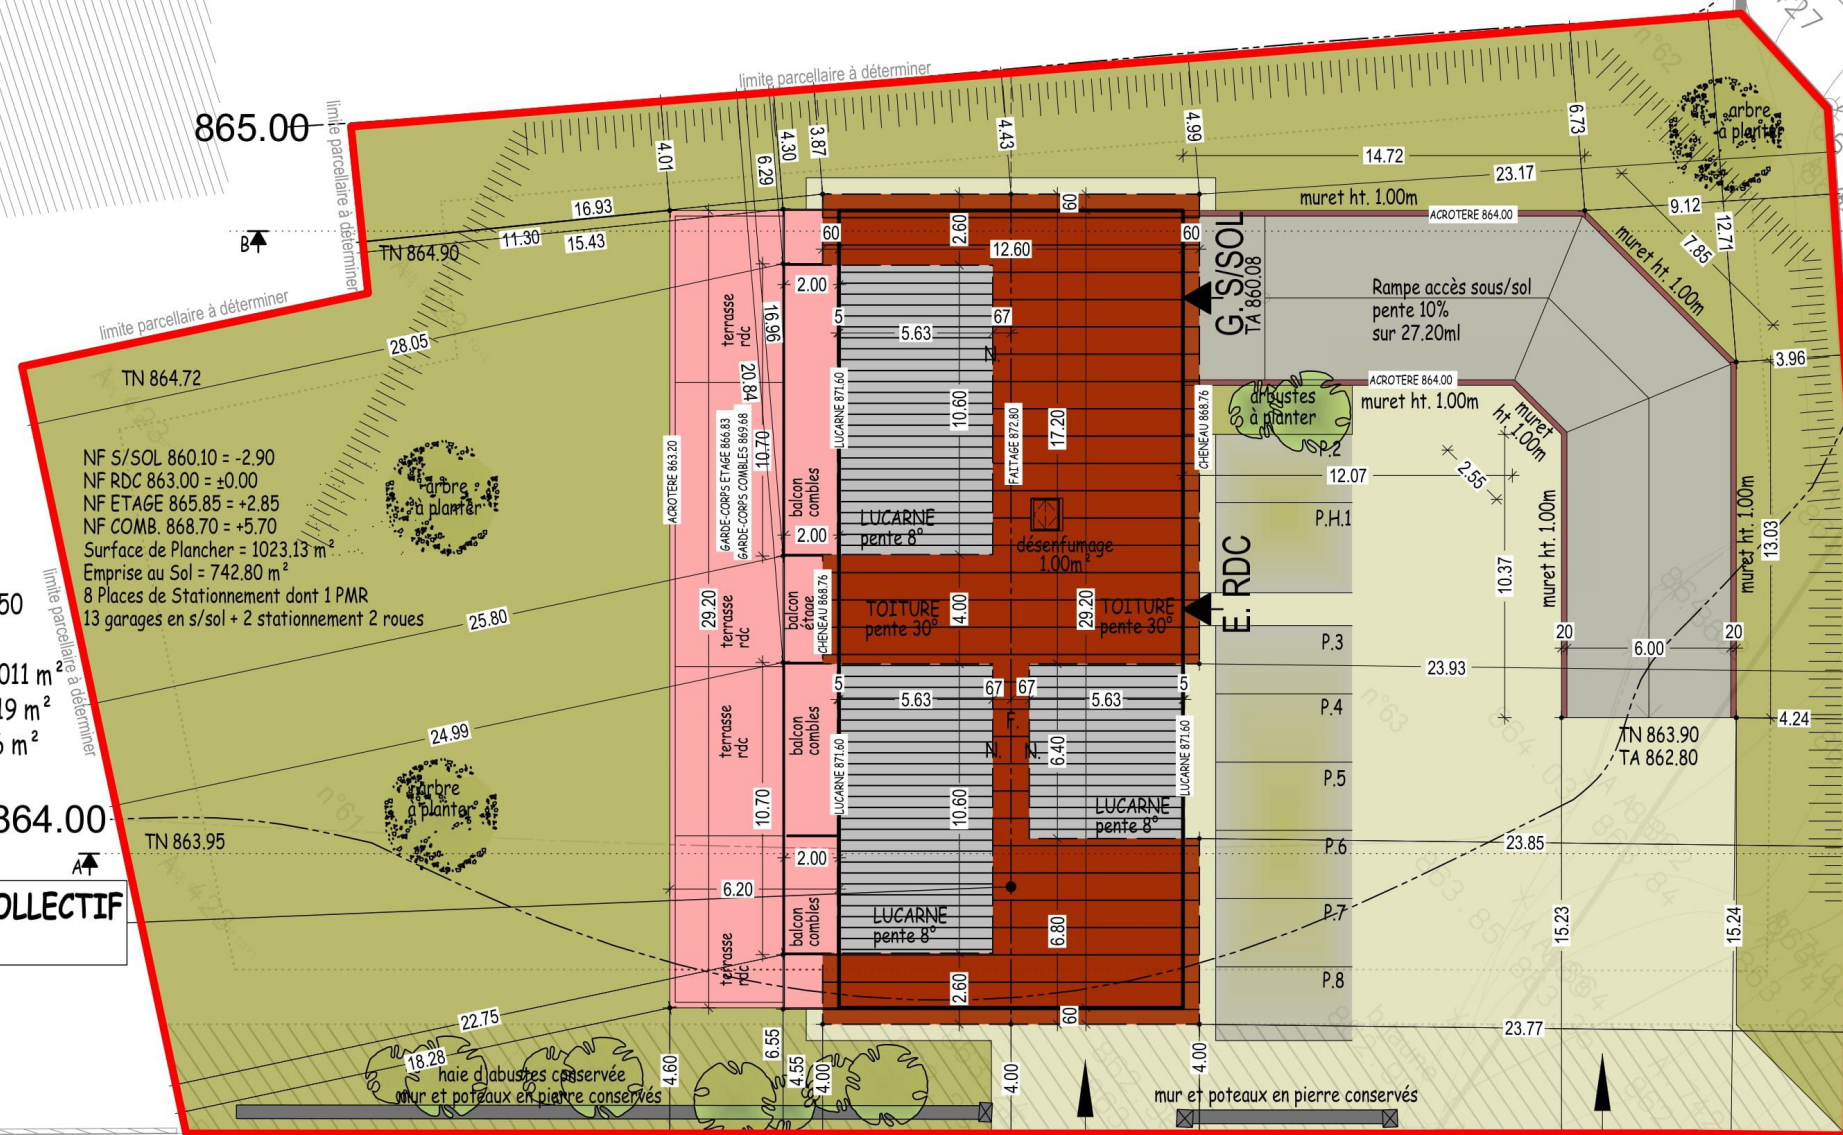

Allée des Iris

BOLE Céline, Architecte DPLG
BRUDER Pascal, économiste de la construction
3, rue Edgar Faure / 25300 PONTARLIER
Tel:03.81.46.80.30 / Port:06.78.35.17.42
atelier@paillard-architecte.fr

Projet
CONSTRUCTION COLLECTIF 11 LGTS
Allée des Iris - 25 650 GILLEY

Dessinateur
VIEILLE
Hélène

Date
13/12/2022