


NIVEAU SOUS-SOL - 1/200e

<p>SARL PAILLARD ARCHI & CO BOLE Céline, Architecte DPLG BRUDER Pascal, économiste de la construction 3, rue Edgar Faure / 25300 PONTARLIER Tel:03.81.46.80.30 / Port:06.78.35.17.42 atelier@paillard-architecte.fr</p>	<p>Maître d'ouvrage</p>	<p>Dossier n°</p>	<p>Phase</p>
	<p>Promotion PELLEGRINI ZA en Béton</p>	<p>22-039</p>	<p>APD</p>
	<p>Projet</p> <p>Construction d'un collectif</p> <p>10 rue de Lausanne 25160 LABERGEMENT SAINTE MARIE</p>	<p>Dessinateur</p> <p>LC</p>	<p>Date</p> <p>28/02/2023</p>

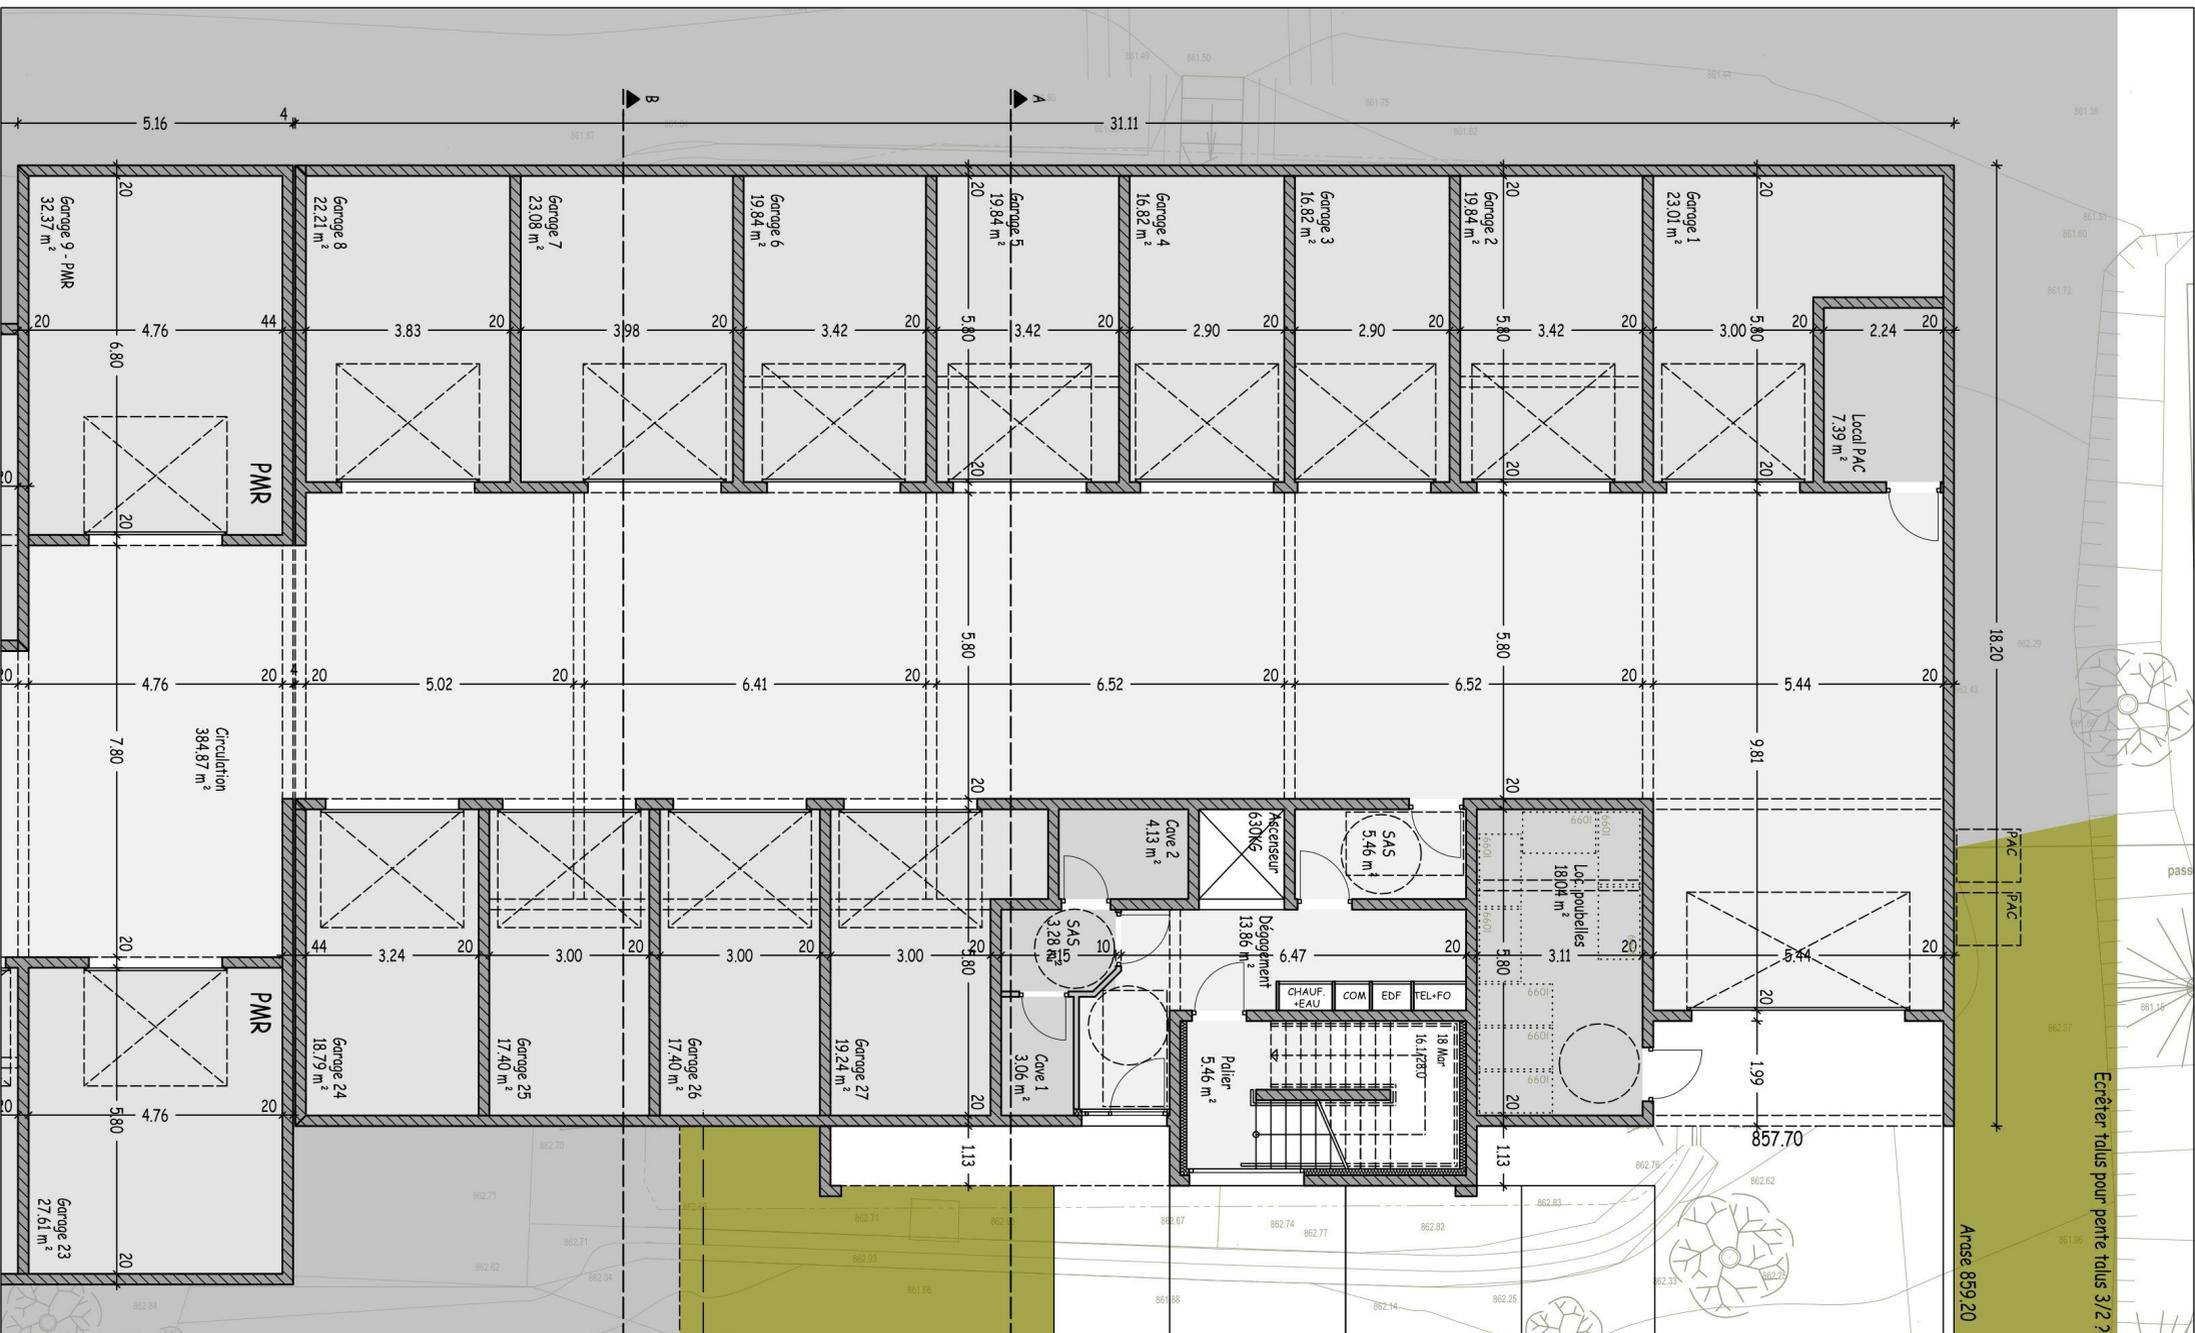


NIVEAU SOUS-SOL BATIMENT A - 1/100e

SARL PAILLARD ARCHI & CO
 BOLE Céline, Architecte DPLG
 BRUDER Pascal, économiste de la construction
 3, rue Edgar Faure / 25300 PONTARLIER
 Tel:03.81.46.80.30 / Port:06.78.35.17.42
 atelier@paillard-architecte.fr

Maître d'ouvrage	Dossier n°	Phase
Promotion PELLEGRINI ZA en Béton	22-039	APD
Projet	Dessinateur	Date
Construction d'un collectif 10 rue de Lausanne	LC	28/02/2023



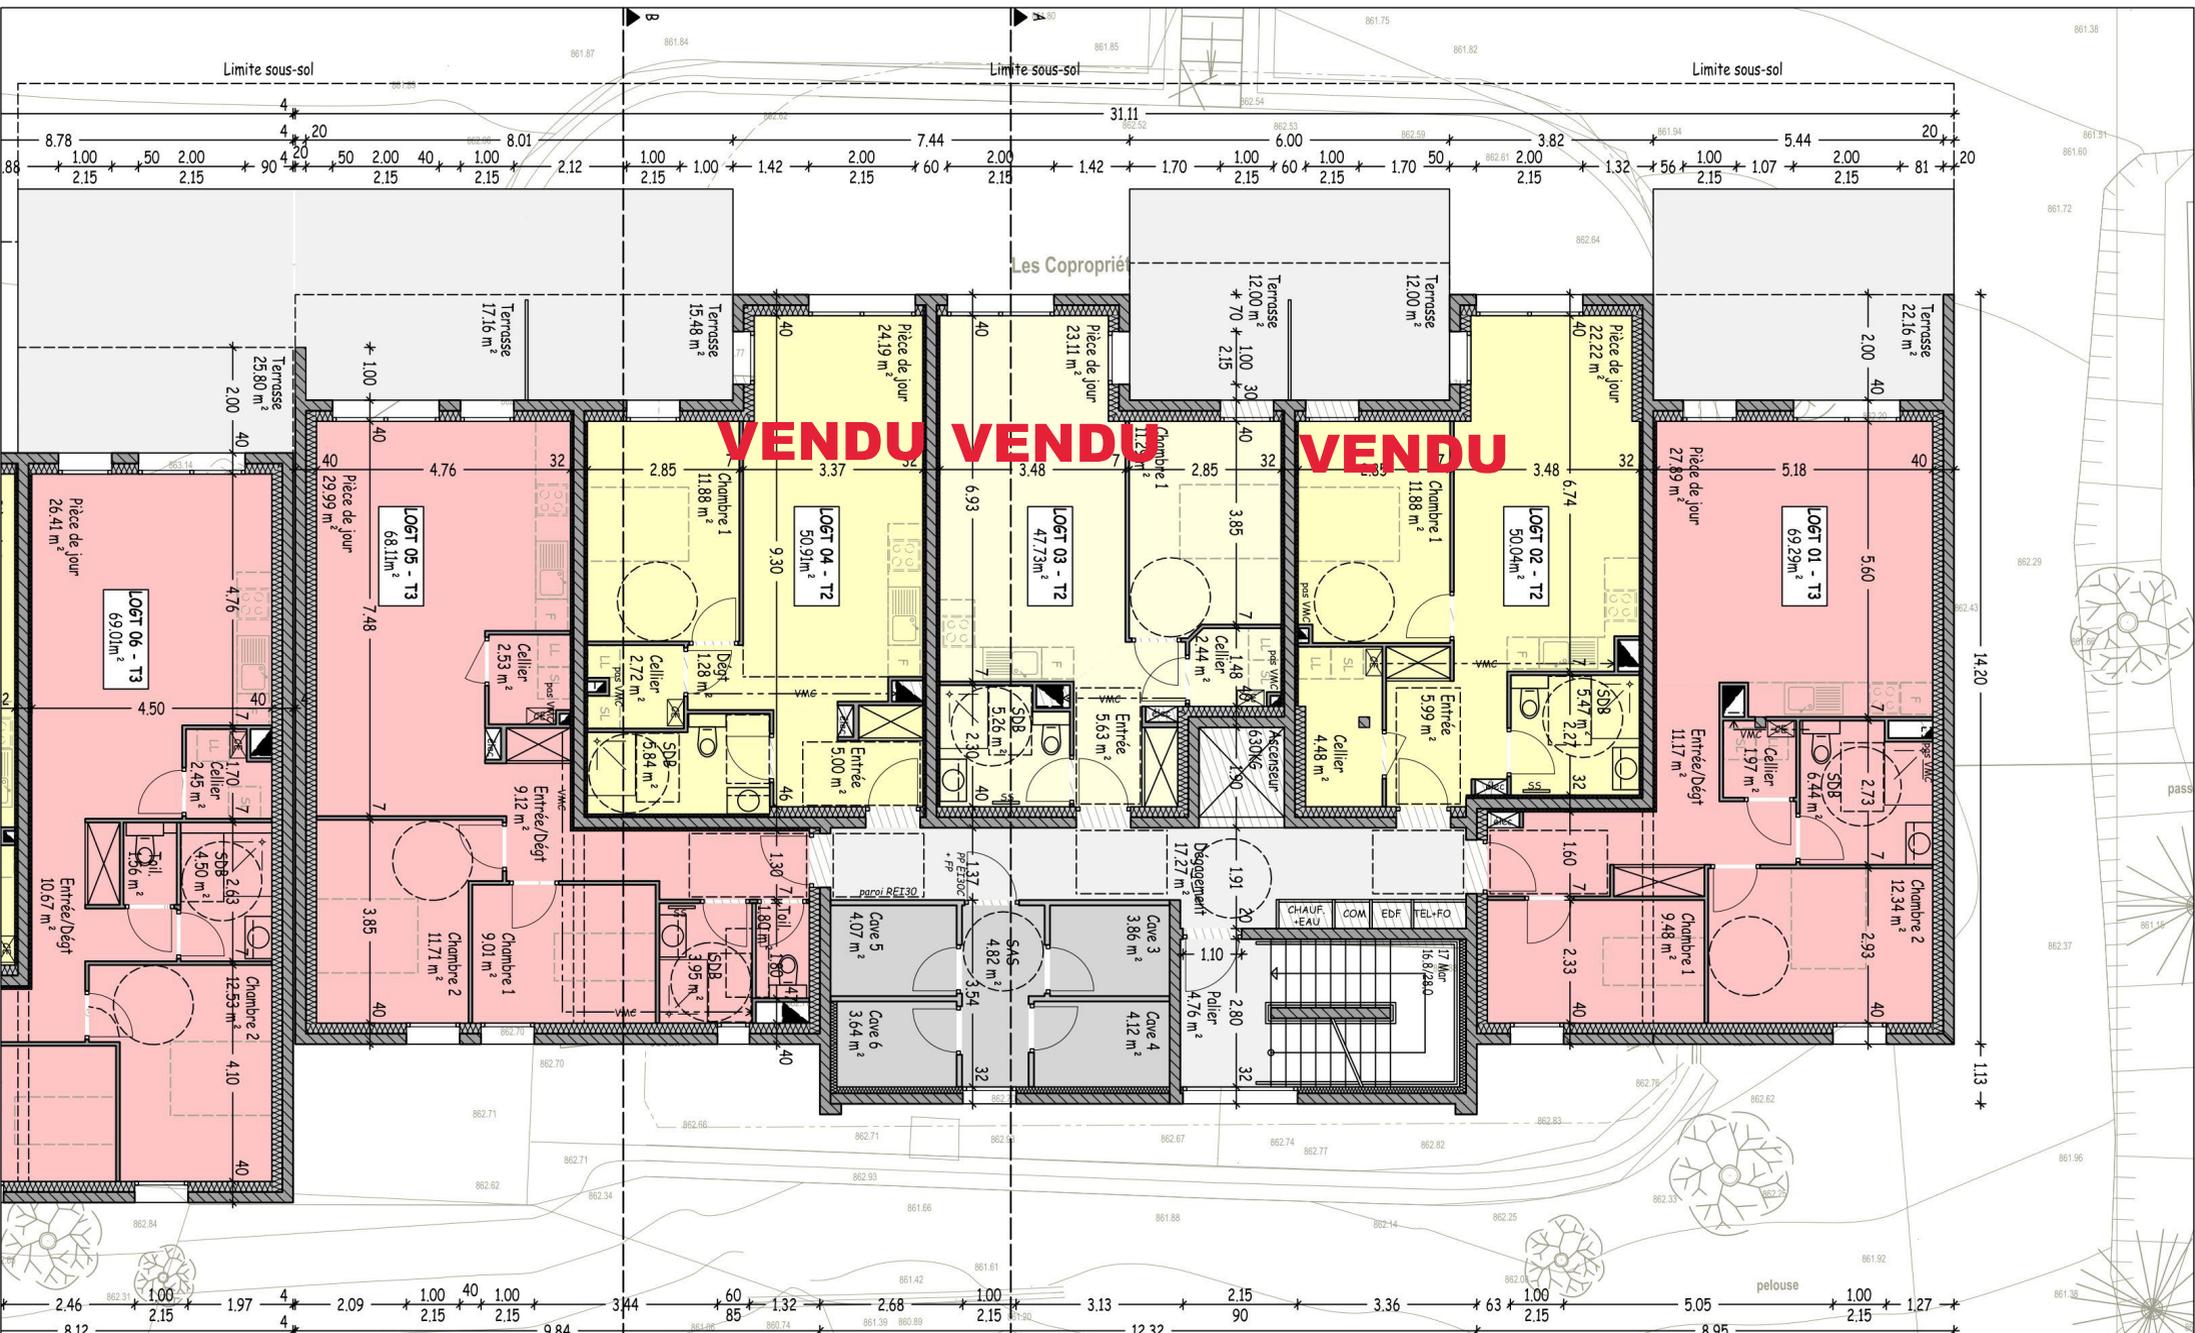


NIVEAU RDJ BATIMENT A - 1/100e

SARL PAILLARD ARCHI & CO
 BOLE Céline, Architecte DPLG
 BRUDER Pascal, économiste de la construction
 3, rue Edgar Faure / 25300 PONTARLIER
 Tel: 03.81.46.80.30 / Port: 06.78.35.17.42
 atelier@paillard-architecte.fr

Maître d'ouvrage	Dossier n°	Phase
Promotion PELLEGRINI ZA en Béton	22-039	APD
Projet	Dessinateur	Date
Construction d'un collectif 10 rue de Lausanne	LC	28/02/2023



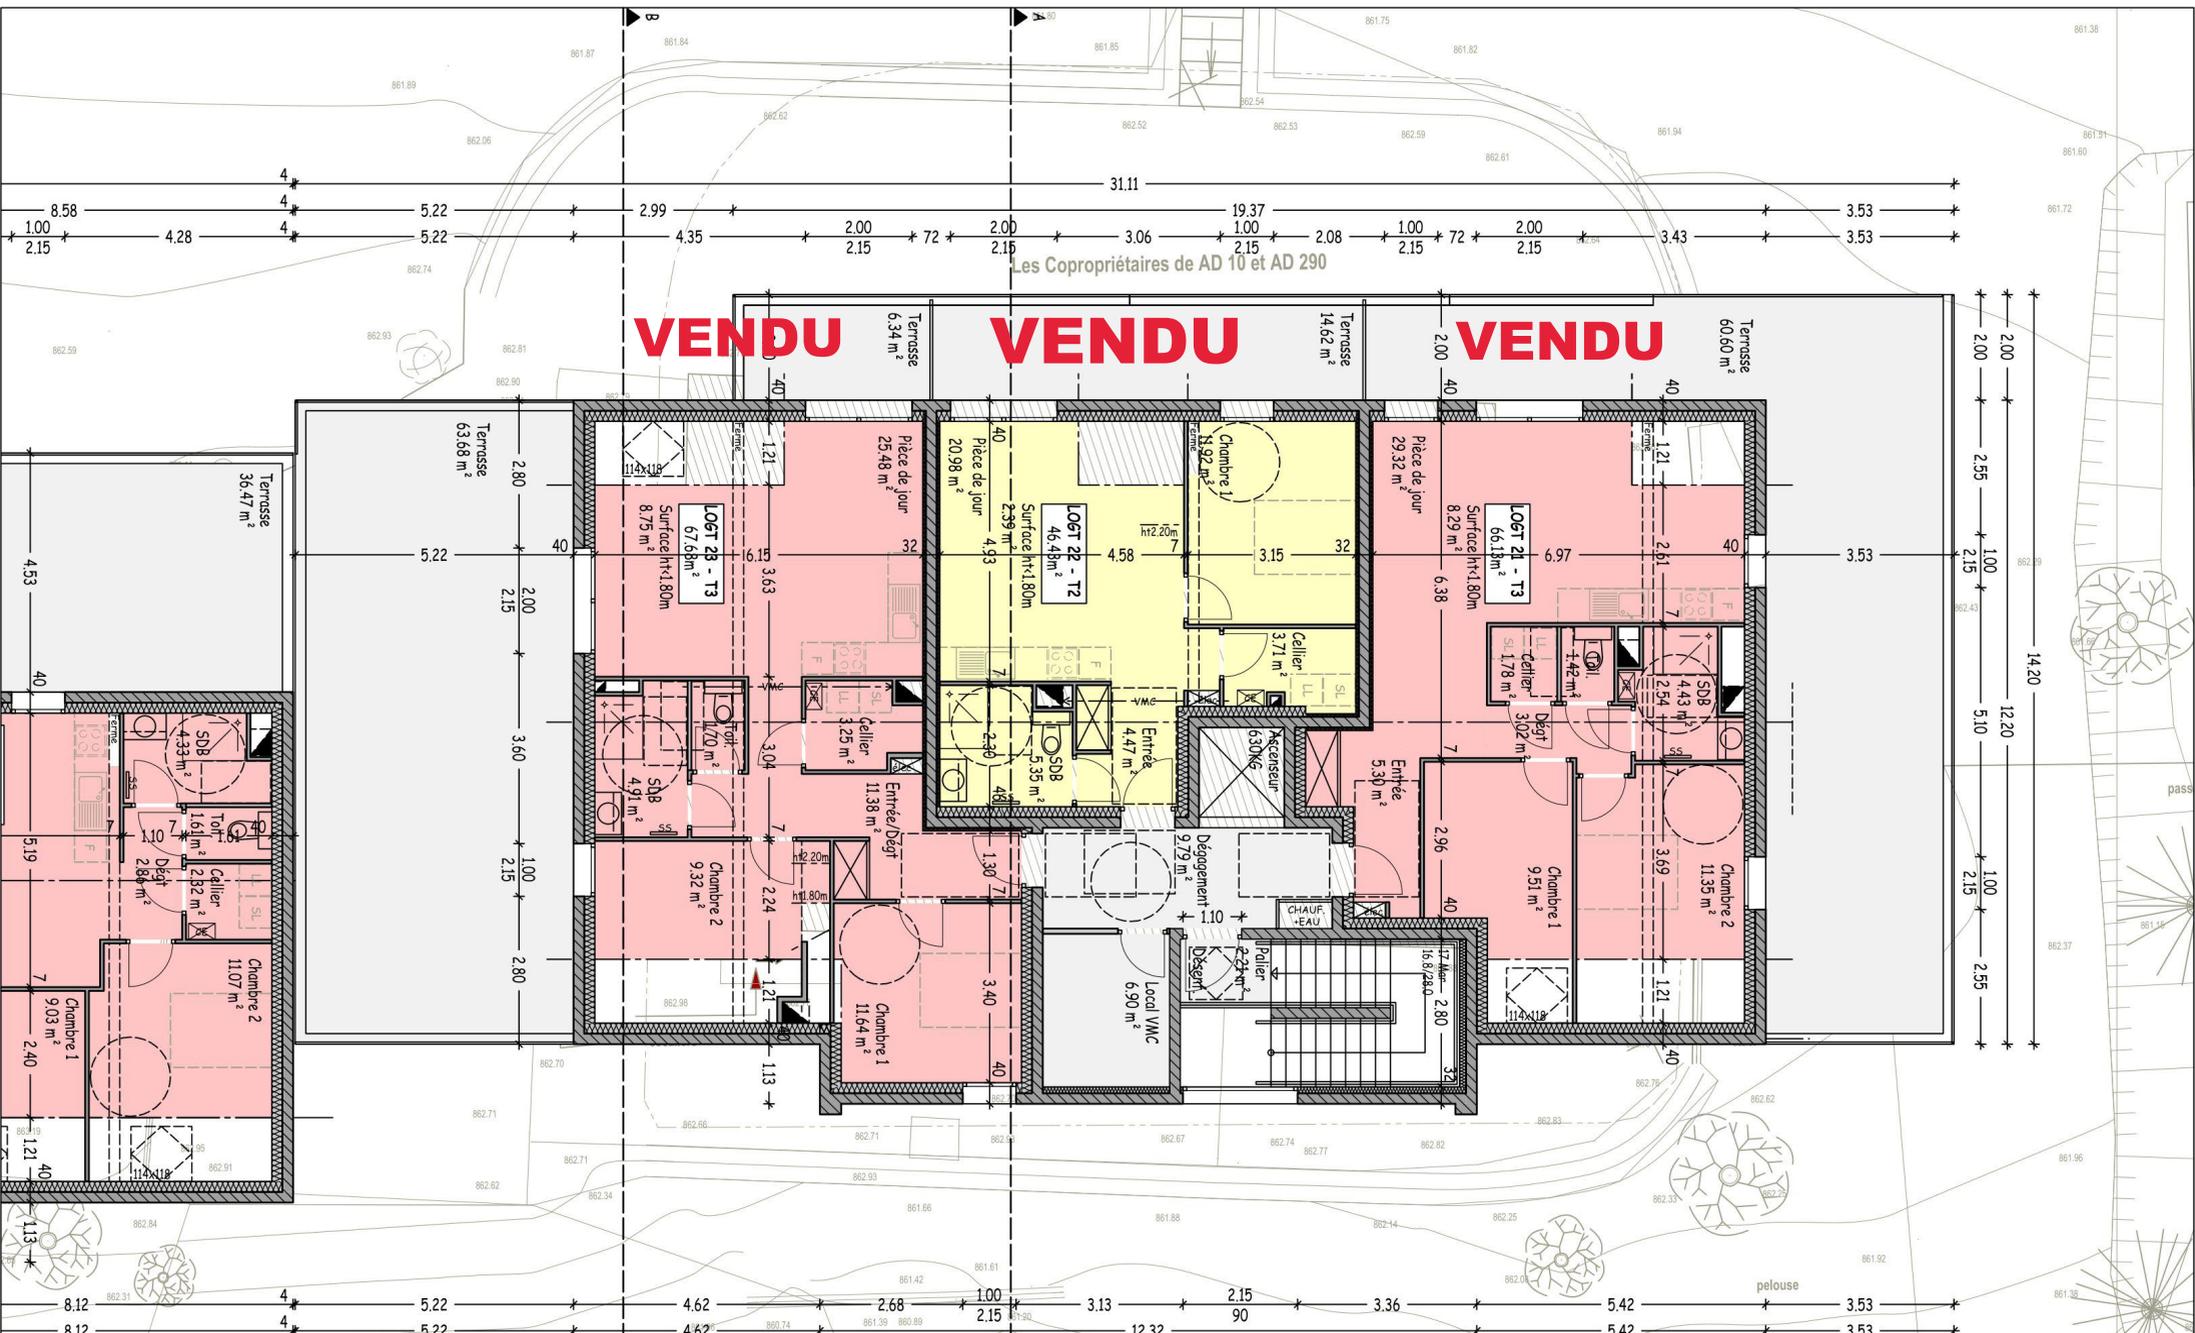

NIVEAU COMBLE BATIMENT A - 1/100e



SARL PAILLARD ARCHI & CO
 BOLE Céline, Architecte DPLG
 BRUDER Pascal, économiste de la construction
 3, rue Edgar Faure / 25300 PONTARLIER
 Tel: 03.81.46.80.30 / Port: 06.78.35.17.42
 atelier@paillard-architecte.fr

Maître d'ouvrage	Dossier n°	Phase
Promotion PELLEGRINI ZA en Béton	22-039	APD
Projet	Dessinateur	Date
Construction d'un collectif 10 rue de Lausanne	LC	28/02/2023