


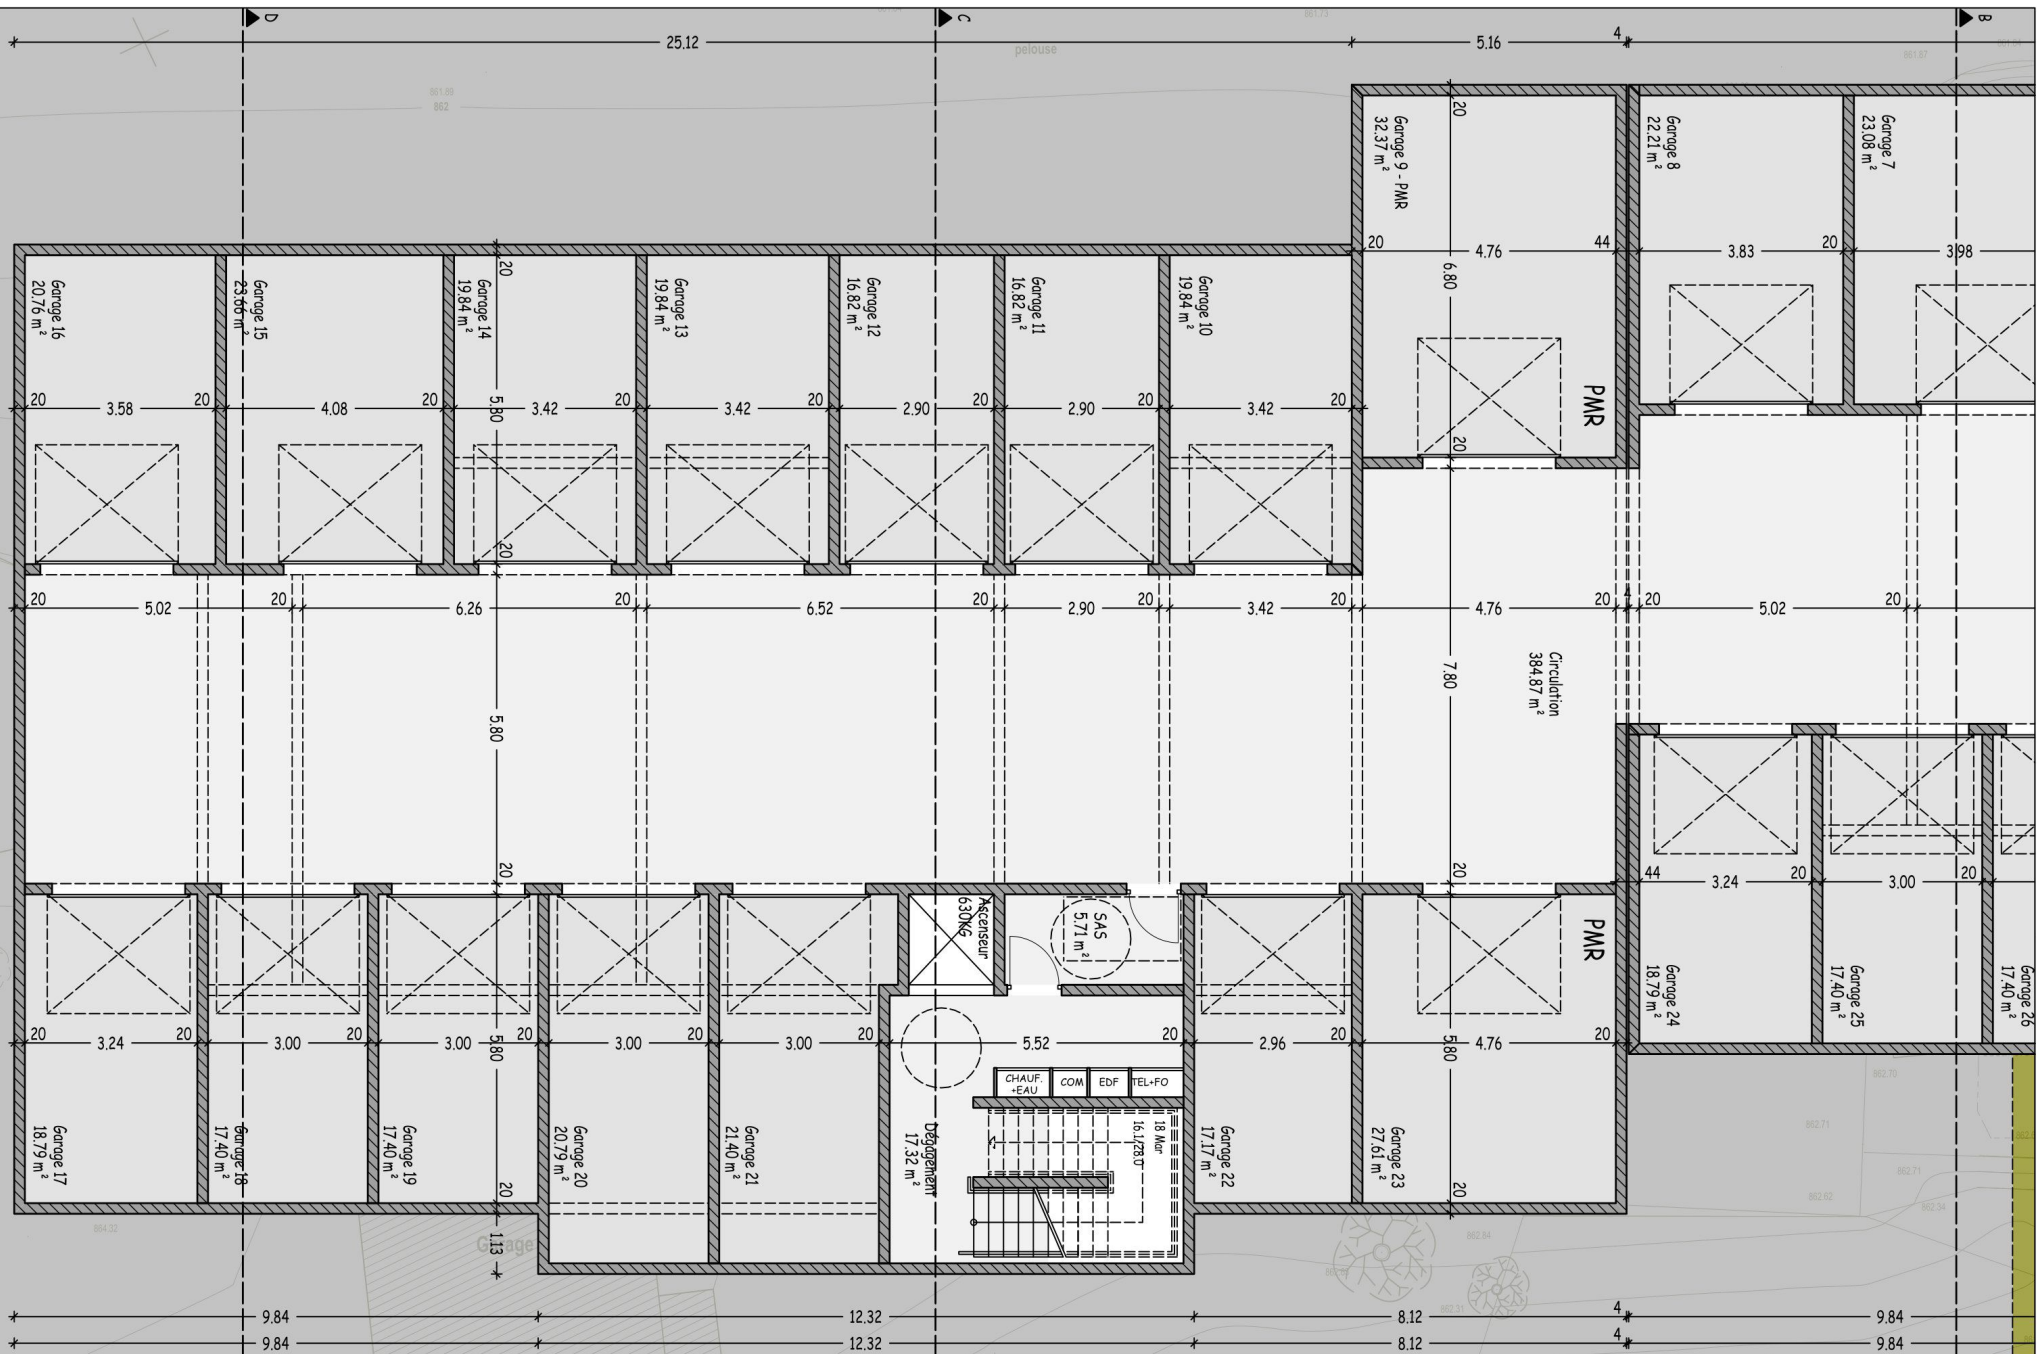

NIVEAU SOUS-SOL BATIMENT B - 1/100e


SARL PAILLARD ARCHI & CO
BOLE Céline, Architecte DPLG
BRUDER Pascal, économiste de la construction
3, rue Edgar Faure / 25300 PONTARLIER
Tel: 03.81.46.80.30 / Port: 06.78.35.17.42
atelier@paillard-architecte.fr

Maître d'ouvrage		Dossier n°	Phase
Promotion PELLEGRINI ZA en Béton	25160 OYE ET PALLET	22-039	APD
Projet		Dessinateur	Date
Construction d'un collectif 10 rue de Lausanne	25160 LABERGEMENT SAINTE MARIE	LC	28/02/2023

NIVEAU RDJ BATIMENT B - 1/100e

SARL PAILLARD ARCHI & CO
 BOLE Céline, Architecte DPLG
 BRUDER Pascal, économiste de la construction
 3, rue Edgar Faure / 25300 PONTARLIER
 Tel:03.81.46.80.30 / Port:06.78.35.17.42
 atelier@paillard-architecte.fr

Maître d'ouvrage	Dossier n°	Phase
Promotion PELLEGRINI ZA en Béton	22-039	APD
Projet	Dessinateur	Date
Construction d'un collectif 10 rue de Lausanne	LC	28/02/2023

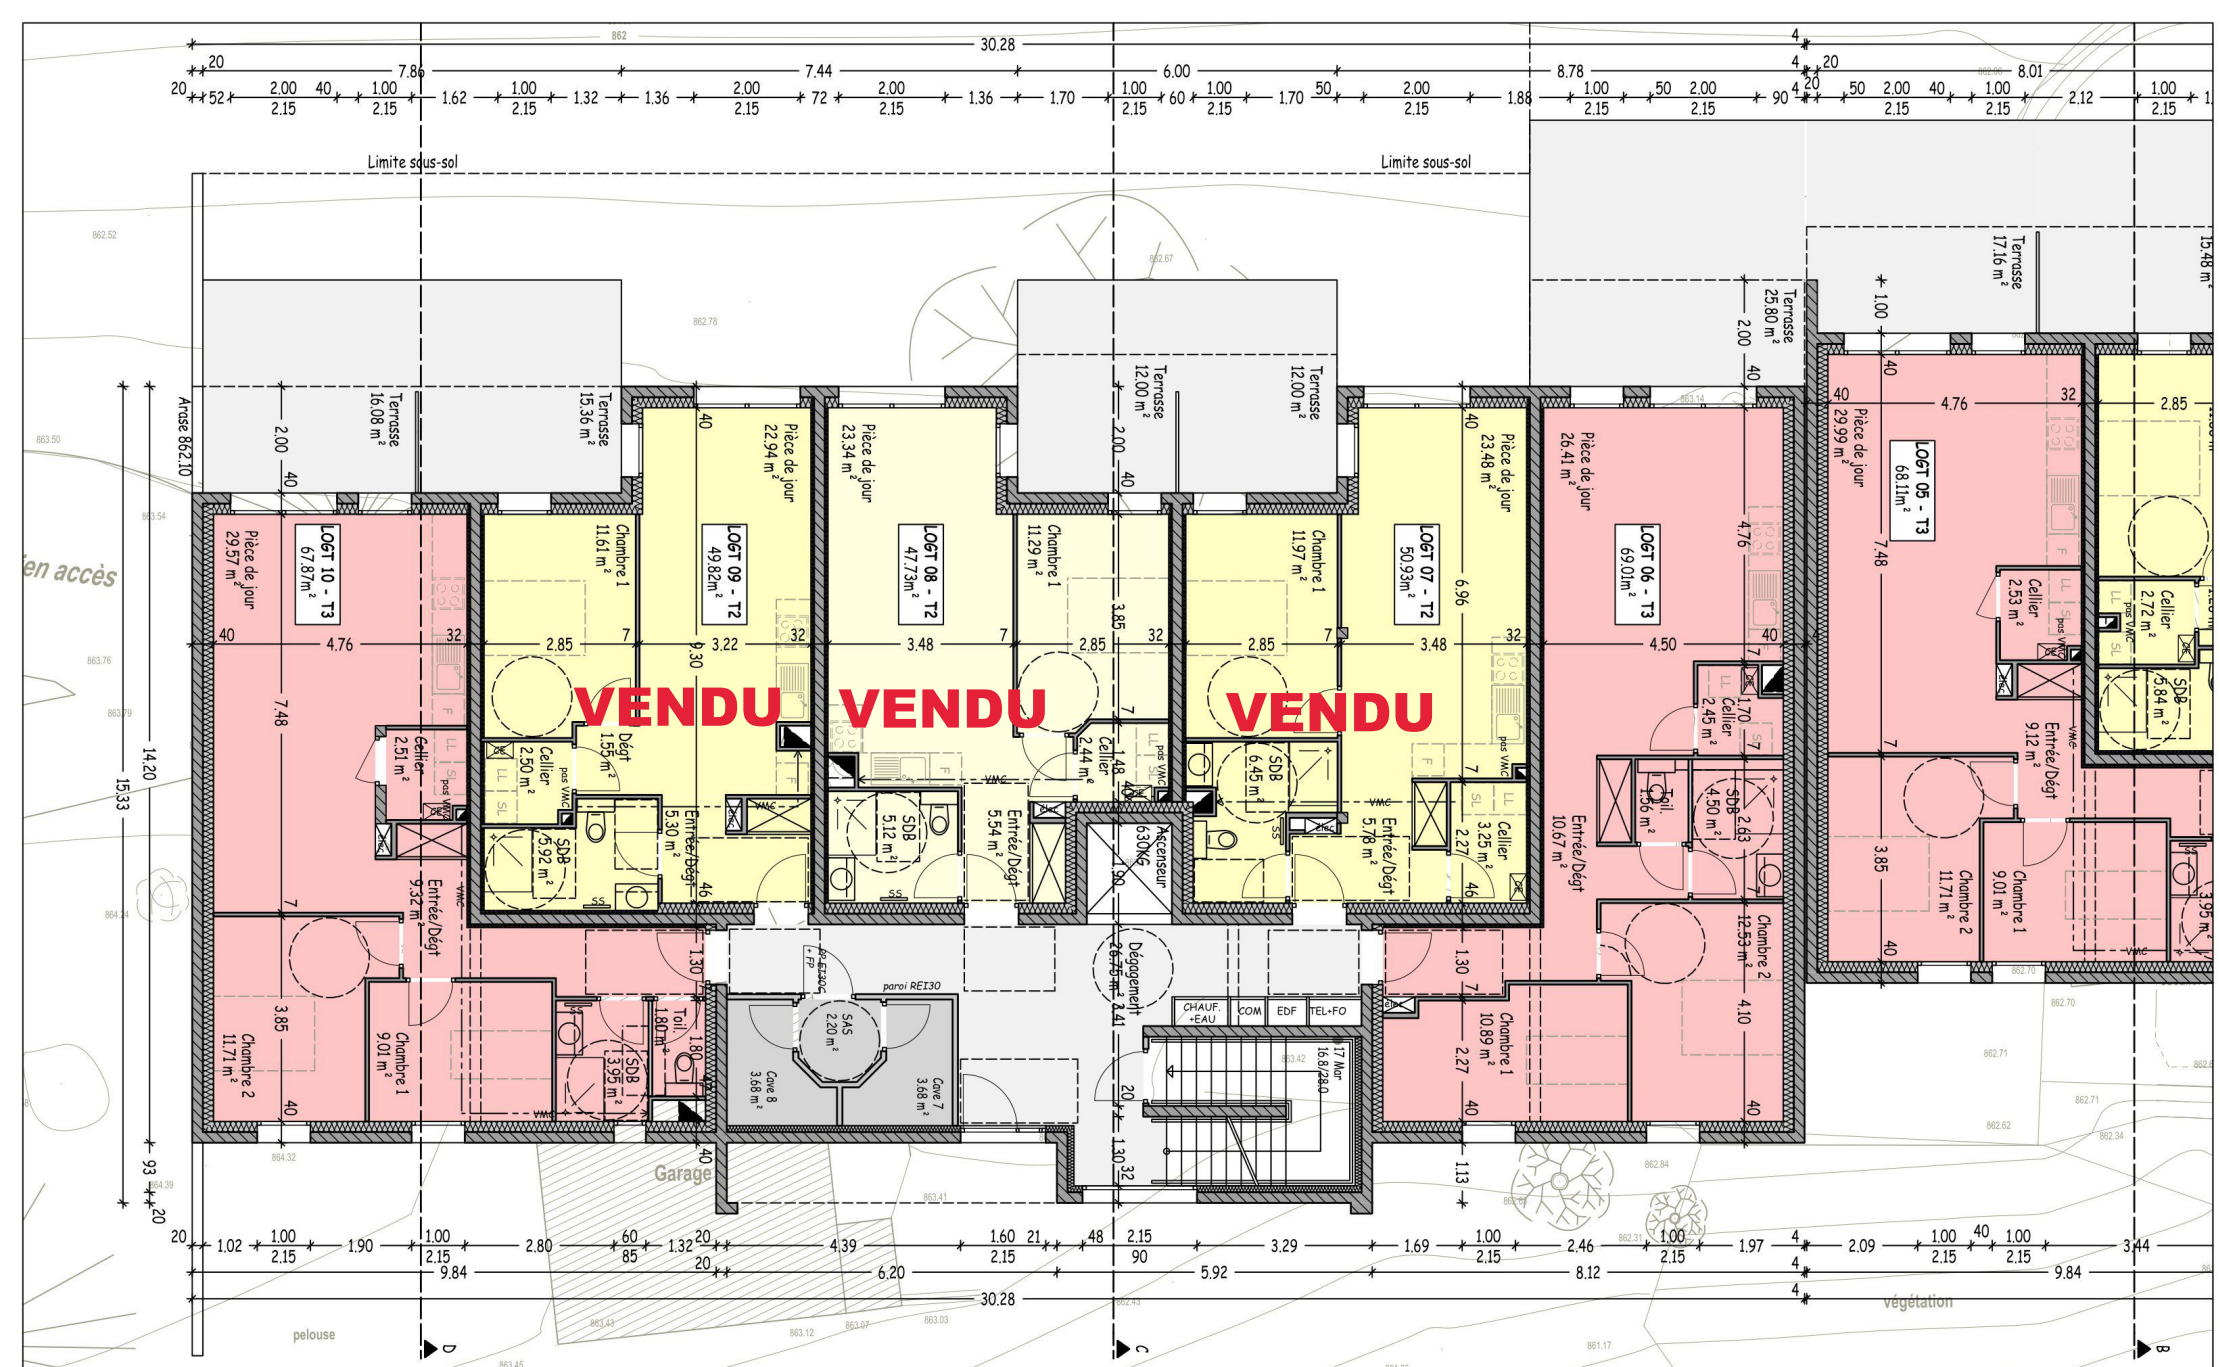


NIVEAU R+1 BATIMENT B - 1/100e

SARL PAILLARD ARCHI & CO
 BOLE Céline, Architecte DPLG
 BRUDER Pascal, économiste de la construction
 3, rue Edgar Faure / 25300 PONTARLIER
 Tel:03.81.46.80.30 / Port:06.78.35.17.42
 atelier@paillard-architecte.fr

Maître d'ouvrage	Dossier n°	Phase
Promotion PELLEGRINI ZA en Béton	22-039	APD
Projet	Dessinateur	Date
Construction d'un collectif 10 rue de Lausanne	LC	28/02/2023

VENDU VENDU

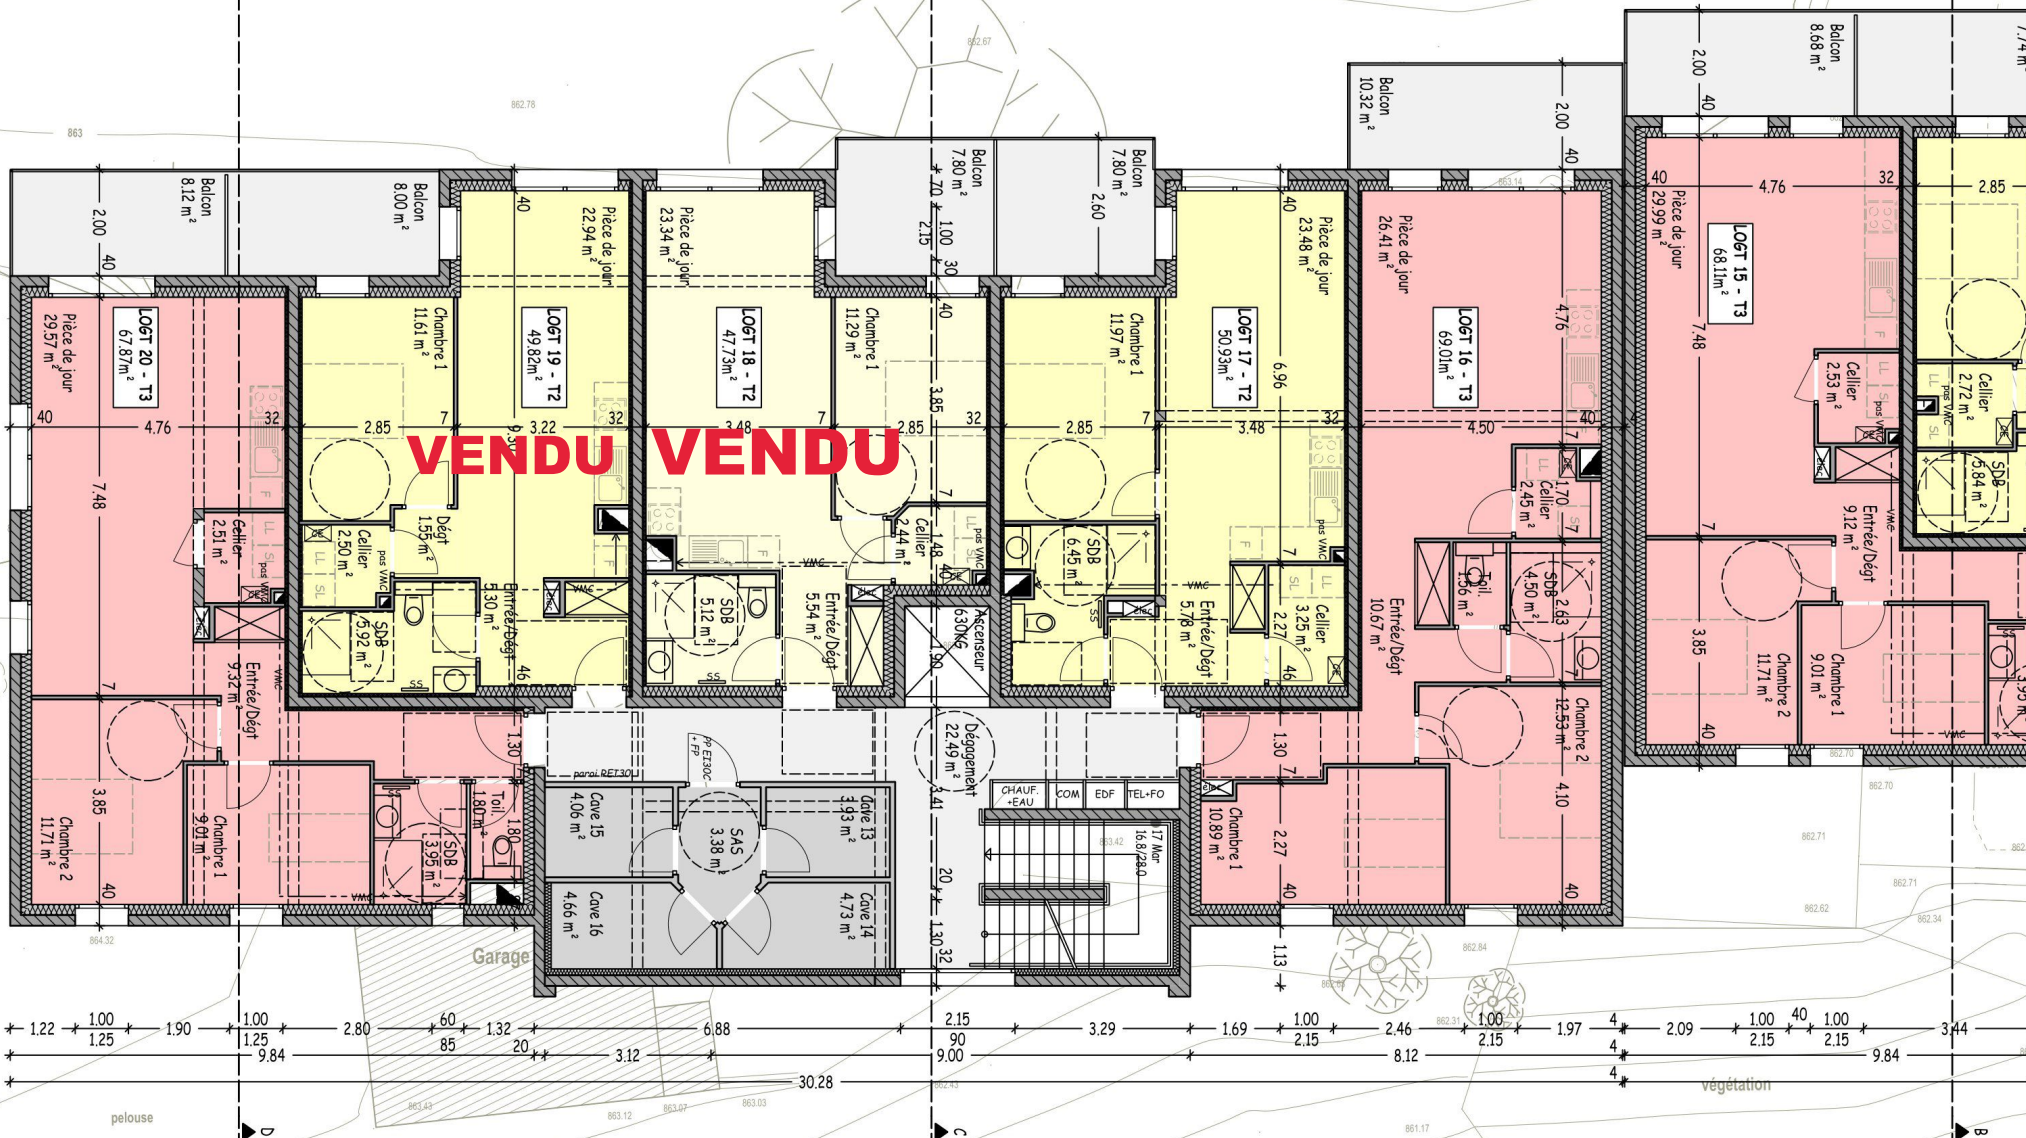

NIVEAU COMBLE BATIMENT B - 1/100e

SARL PAILLARD ARCHI & CO
 BOLE Céline, Architecte DPLG
 BRUDER Pascal, économiste de la construction
 3, rue Edgar Faure / 25300 PONTARLIER
 Tel:03.81.46.80.30 / Port:06.78.35.17.42
 atelier@paillard-architecte.fr

Maître d'ouvrage	Dossier n°	Phase
Promotion PELLEGRINI ZA en Béton	22-039	APD
Projet	Dessinateur	Date
Construction d'un collectif	LC	28/02/2023
10 rue de Lausanne	25160 LABERGEMENT SAINTE MARIE	

OPTION

