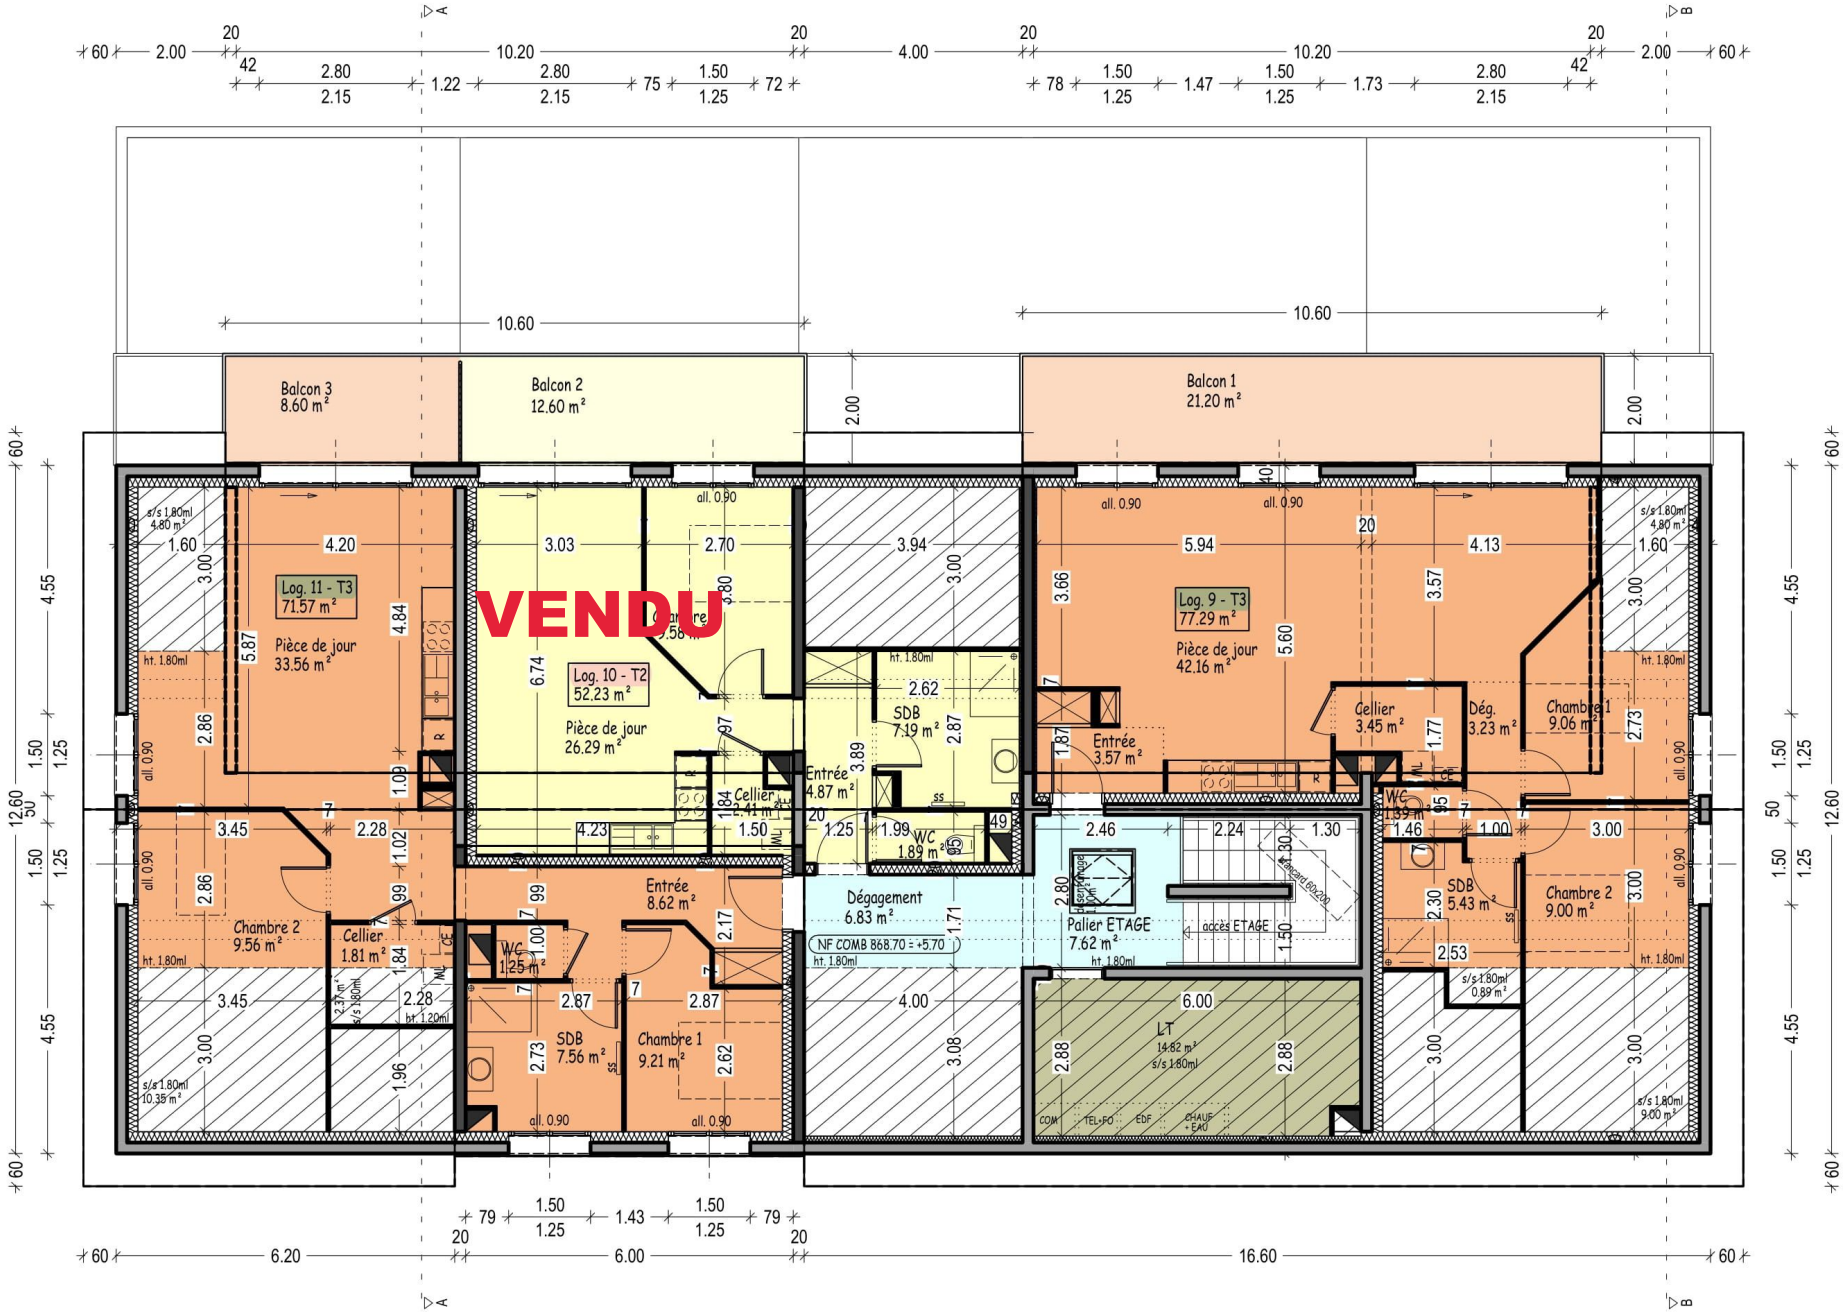

SARL PAILLARD ARCHI & CO
BOLE Céline, Architecte DPLG
BRUDER Pascal, économiste de la construction
3, rue Edgar Faure / 25300 PONTARLIER
Tel:03.81.46.80.30 / Port:06.78.35.17.42
atelier@paillard-architecte.fr

Maître d'ouvrage PROMOTION PELLEGRINI ZA En Béton - 25160 OYE ET PALLET		Dossier n° 22-032	Phase APD2
Projet CONSTRUCTION COLLECTIF 11 LGTS Allée des Iris - 25 650 GILLEY		Dessinateur VIEILLE Hélène	Date 13/12/2022

COMBLES
1/100°