


## Avant-Projet Sommaire n°2



mentale

n° 437

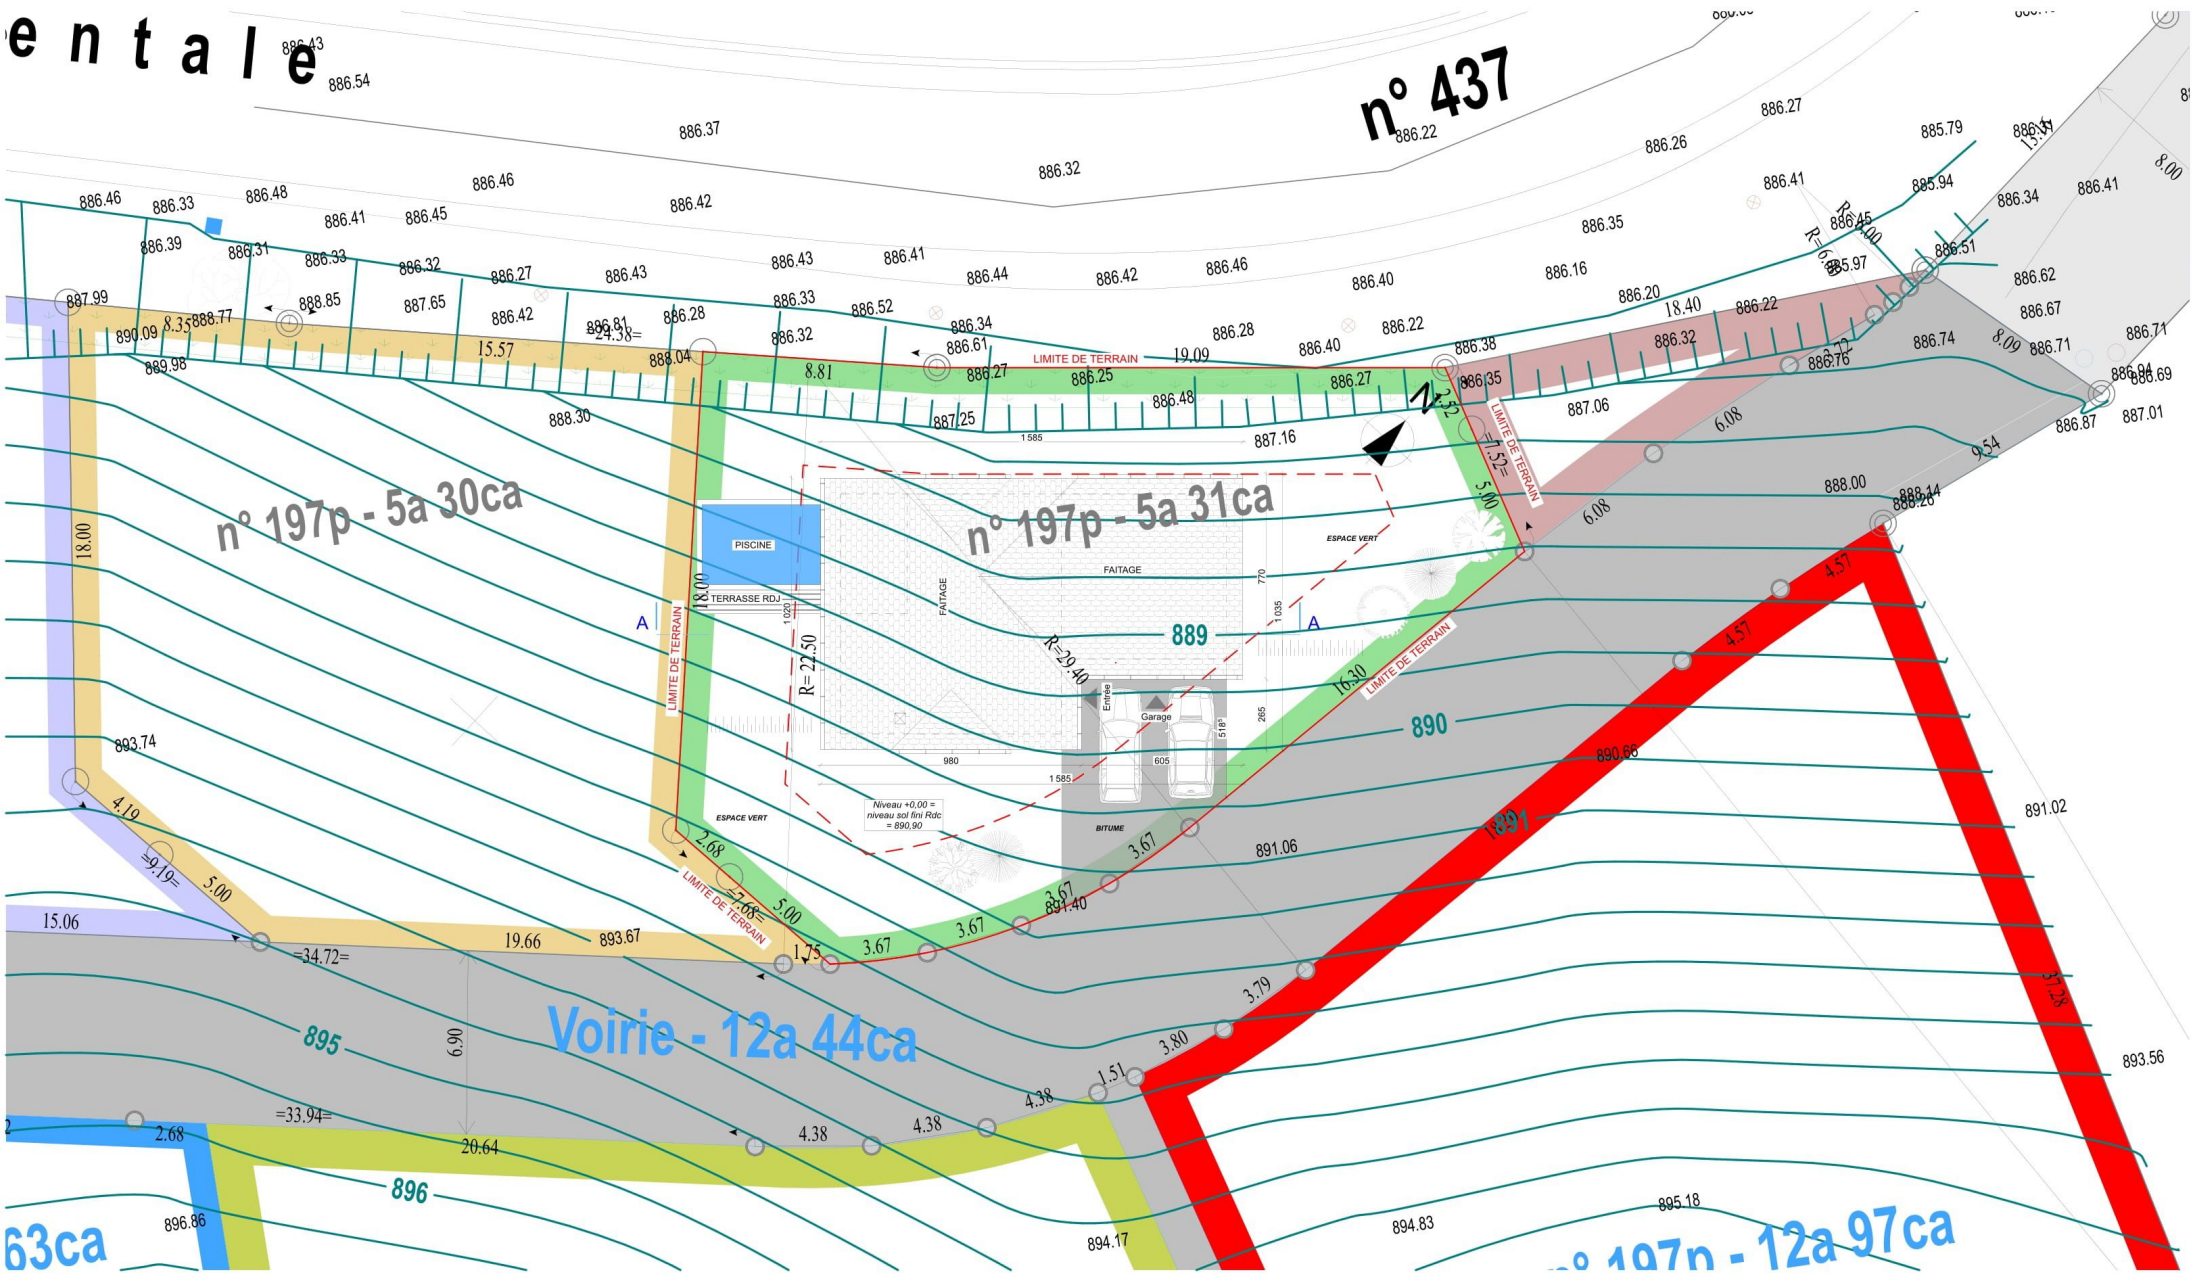

<p><b>Maitre d'Ouvrage :</b></p> <p>Lot 1 - Lotissement "L'Horizon" 25160 MONTPERREUX - CHAON</p>	<p>Echelle : <b>1:200</b></p>	<p><b>Construction d'une maison individuelle</b></p>
	<p>Phase :</p> <p><b>A.P.S. 2</b></p>	<p>Plan de Masse</p>
	<p>Date :</p> <p><b>mercredi 18 septembre 2024</b></p>	<p>Conception :</p> <p> <b>PELLEGRINI PROMOTION</b> Place Saint Pierre 25300 Pontarlier Tél. 03 81 89 41 68</p>
	<p>Les plans, façades et coupes sont amenés à être modifiés en fonction de la conception et des impératifs techniques et ne seront définitifs qu'à la réalisation des plans d'exécution. Ils ne peuvent en aucun cas être utilisés pour construire l'ouvrage. Toute reproduction intégrale ou partielle, faite sans le consentement de l'auteur ou de ses ayants droit est illicite.</p>	<p>Dessiné par : Bertrand Dominé</p>

## SURFACES APPROXIMATIVES

Les surfaces sont données à titre APPROXIMATIF et pourront varier suivant la phase d'exécution du projet

<b>REZ-DE-CHAUSSEE</b>		
	Surf. Habitable	Surf. Annexe
Hall	2,80	
Pièce de vie	33,85	
Buanderie - Cellier	7,26	
WC	1,74	
Garage		34,80
<b>TOTAL</b>	<b>45,65</b>	<b>34,80</b>

<b>Total surfaces habitables</b>	<b>113,22 m2</b>
Total surfaces inf 1m80	0,00 m2
Total surfaces annexes	43,04 m2

<b>REZ-DE-JARDIN</b>		
	Surf. Habitable	Surf. Annexe
Chambre 1	12,54	
Chambre 2	13,81	
Chambre 3	12,41	
Bains	11,09	
Dégagement	17,72	
Local technique		8,24
<b>TOTAL</b>	<b>67,57</b>	<b>8,24</b>

Maître d'Ouvrage :

Lot 1 - Lotissement "L'Horizon"  
25160 MONTPERREUX - CHAON

Echelle :

Phase :

**A.P.S. 2**

Date :

**mercredi 18 septembre 2024**

**Construction d'une maison individuelle**

TABLEAU SURFACES

Conception :



**PELLEGRINI PROMOTION**

Place Saint Pierre 25300 Pontarlier  
Tél. 03 81 89 41 68

Dessiné par : Bertrand Dominé


Les plans, façades et coupes sont amenés à être modifiés en fonction de la conception et des impératifs techniques et ne seront définitifs qu'à la réalisation des plans d'exécution. Ils ne peuvent en aucun cas être utilisés pour construire l'ouvrage.  
Toute reproduction intégrale ou partielle, faite sans le consentement de l'auteur ou de ses ayants droit est illicite.






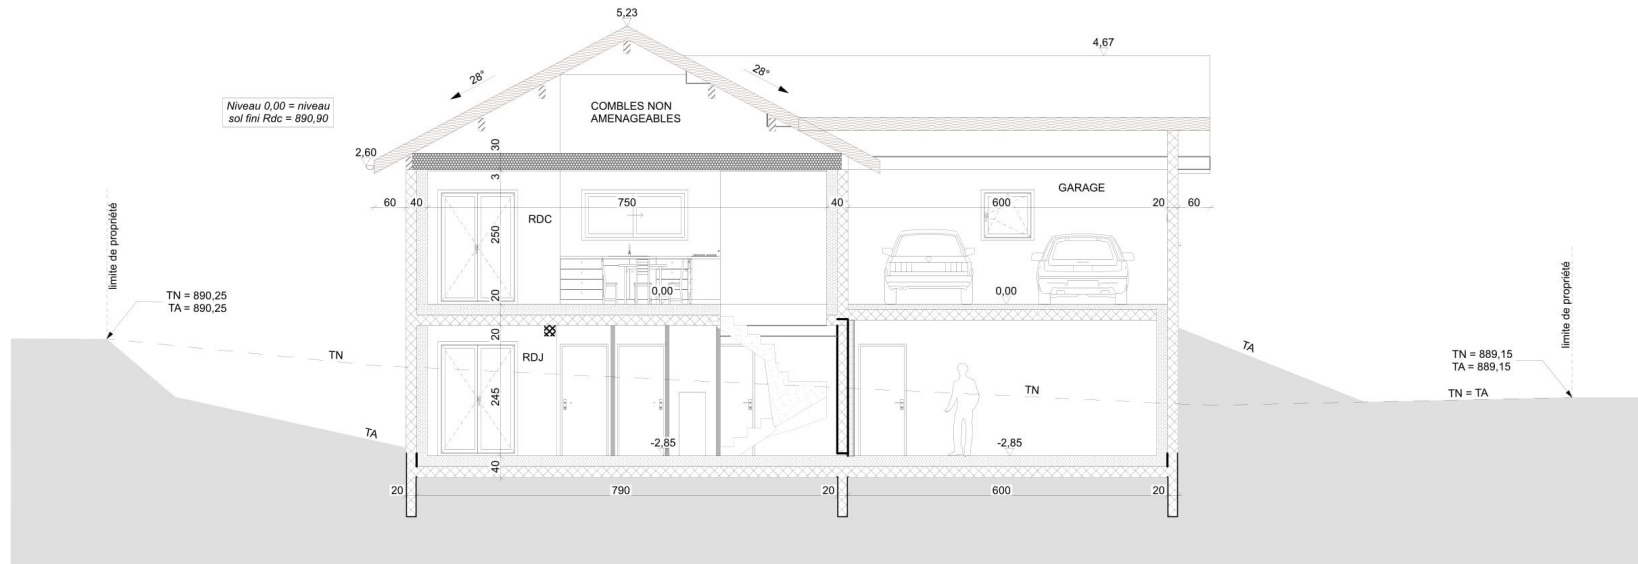
<b>Maître d'Ouvrage :</b>  Lot 1 - Lotissement "L'Horizon" 25160 MONTPERREUX - CHAON	<b>Echelle :</b> 1:100	<b>Construction d'une maison individuelle</b>
	<b>Phase :</b> <b>A.P.S. 2</b>	Plan du Rez-de-chaussée
	<b>Date :</b> <b>mercredi 18 septembre 2024</b>	<b>Conception :</b>  <b>PELLEGRINI PROMOTION</b> Place Saint Pierre 25300 Pontarlier Tél. 03 81 89 41 68
<b>Dessiné par :</b> Bertrand Dominé		
<small>Les plans, façades et coupes sont amenés à être modifiés en fonction de la conception et des impératifs techniques et ne seront définitifs qu'à la réalisation des plans d'exécution. Ils ne peuvent en aucun cas être utilisés pour construire l'ouvrage. Toute reproduction intégrale ou partielle, faite sans le consentement de l'auteur ou de ses ayants droit est illicite.</small>		



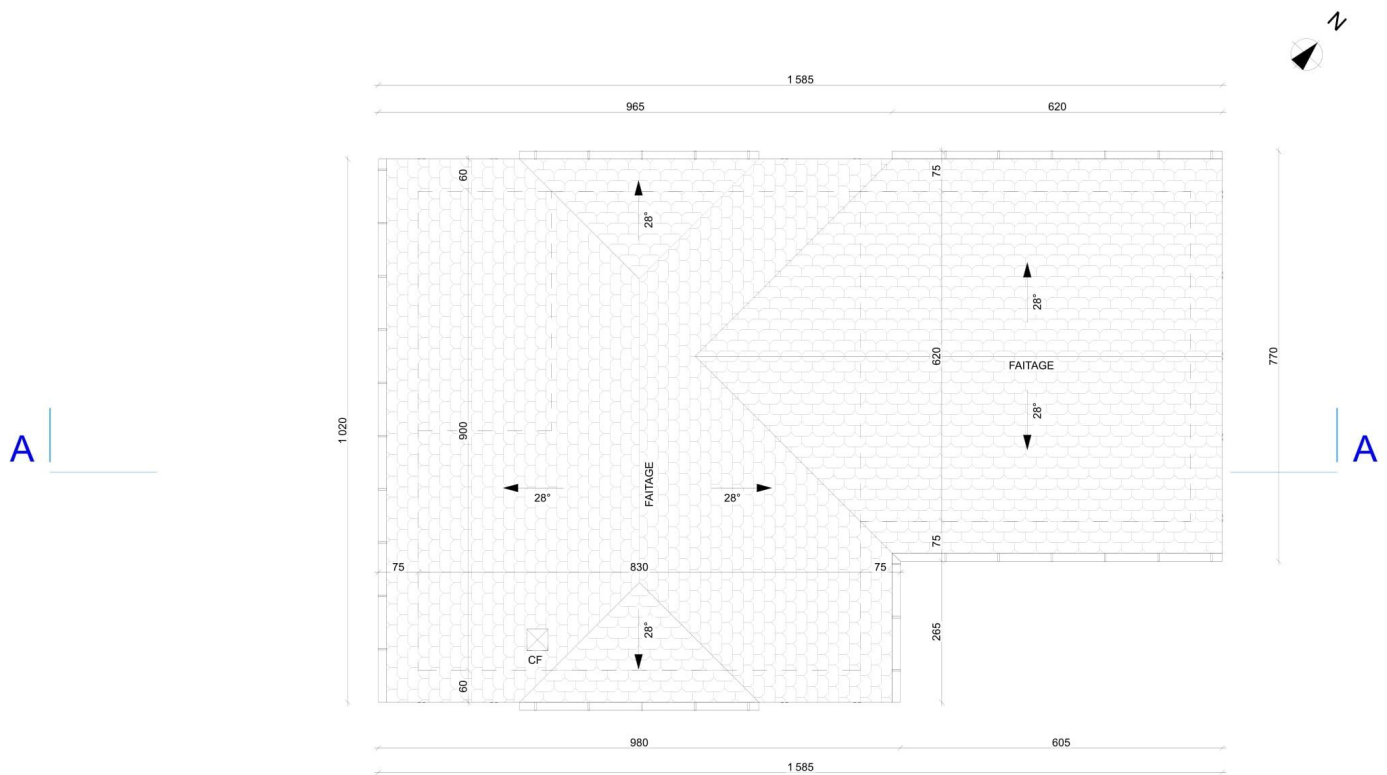


<b>Maitre d'Ouvrage :</b>  Lot 1 - Lotissement "L'Horizon" 25160 MONTPERREUX - CHAON	<b>Echelle :</b> 1:100	<b>Construction d'une maison individuelle</b>
	<b>Phase :</b> <b>A.P.S. 2</b>	<b>Plan de Toiture</b>
	<b>Date :</b> <b>mercredi 18 septembre 2024</b>	<b>Conception :</b>  <b>PELLEGRINI PROMOTION</b> Place Saint Pierre 25300 Pontarlier Tél. 03 81 89 41 68
<b>Dessiné par :</b> Bertrand Dominé		<small>Les plans, façades et coupes sont amenés à être modifiés en fonction de la conception et des impératifs techniques et ne seront définitifs qu'à la réalisation des plans d'exécution. Ils ne peuvent en aucun cas être utilisés pour construire l'ouvrage.          Toute reproduction intégrale ou partielle, faite sans le consentement de l'auteur ou de ses ayants droit est illicite.</small>

# COUPE AA




<b>Maître d'Ouvrage :</b>  Lot 1 - Lotissement "L'Horizon" 25160 MONTPERREUX - CHAON	Echelle : <b>1:100</b>	<b>Construction d'une maison individuelle</b>
	Phase : <b>A.P.S. 2</b>	Plan de Coupe AA
Date : <b>mercredi 18 septembre 2024</b>	Conception :  <b>PELLEGRINI PROMOTION</b> Place Saint Pierre 25300 Pontarlier Tél. 03 81 89 41 68	Dessiné par : Bertrand Dominé
Les plans, façades et coupes sont amenés à être modifiés en fonction de la conception et des impératifs techniques et ne seront définitifs qu'à la réalisation des plans d'exécution. Ils ne peuvent en aucun cas être utilisés pour construire l'ouvrage. Toute reproduction intégrale ou partielle, faite sans le consentement de l'auteur ou de ses ayants droit est illicite.		






## Façade Nord Est

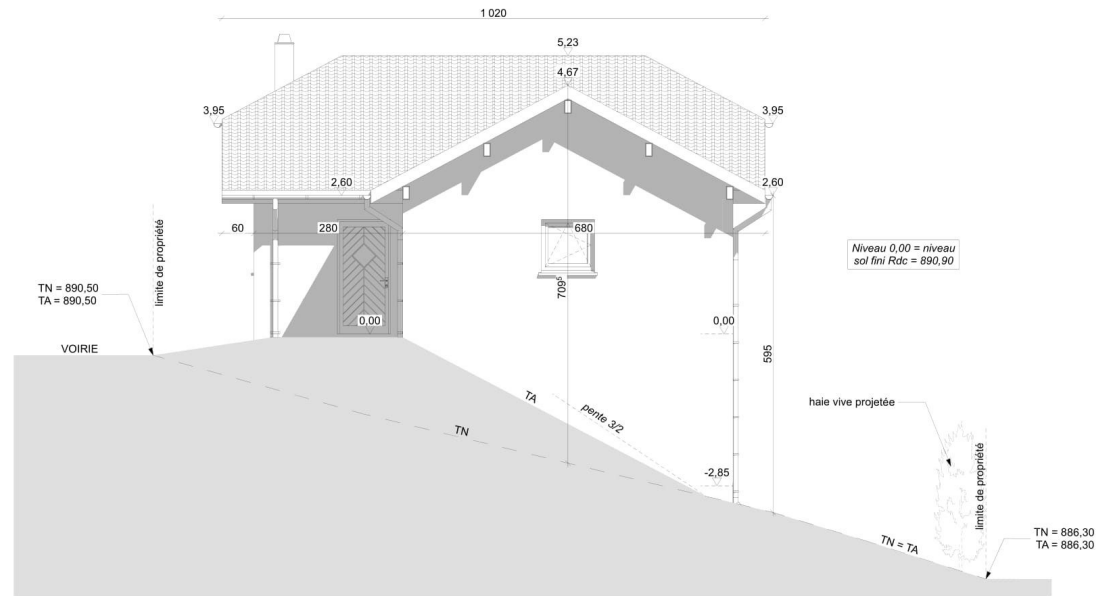

## Façade Nord Ouest

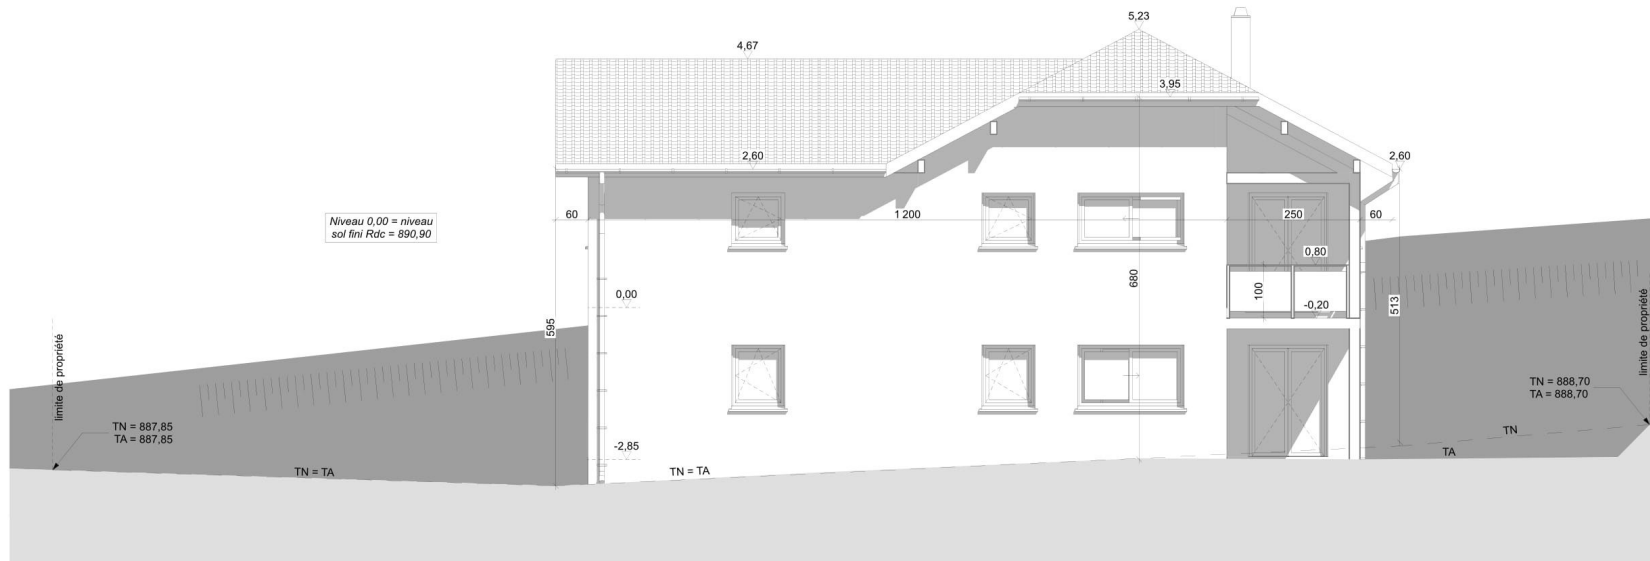

<b>Maitre d'Ouvrage :</b>  Lot 1 - Lotissement "L'Horizon" 25160 MONTPERREUX - CHAON	Echelle : <b>1:100</b>	<b>Construction d'une maison individuelle</b>
	Phase : <b>A.P.S. 2</b>	Plans de Façades
Date : <b>mercredi 18 septembre 2024</b>	Conception :  <b>PELLEGRINI PROMOTION</b> Place Saint Pierre 25300 Pontarlier Tél. 03 81 89 41 68	Dessiné par : Bertrand Dominé
Les plans, façades et coupes sont amenés à être modifiés en fonction de la conception et des impératifs techniques et ne seront définitifs qu'à la réalisation des plans d'exécution. Ils ne peuvent en aucun cas être utilisés pour construire l'ouvrage. Toute reproduction intégrale ou partielle, faite sans le consentement de l'auteur ou de ses ayants droit est illicite.		